




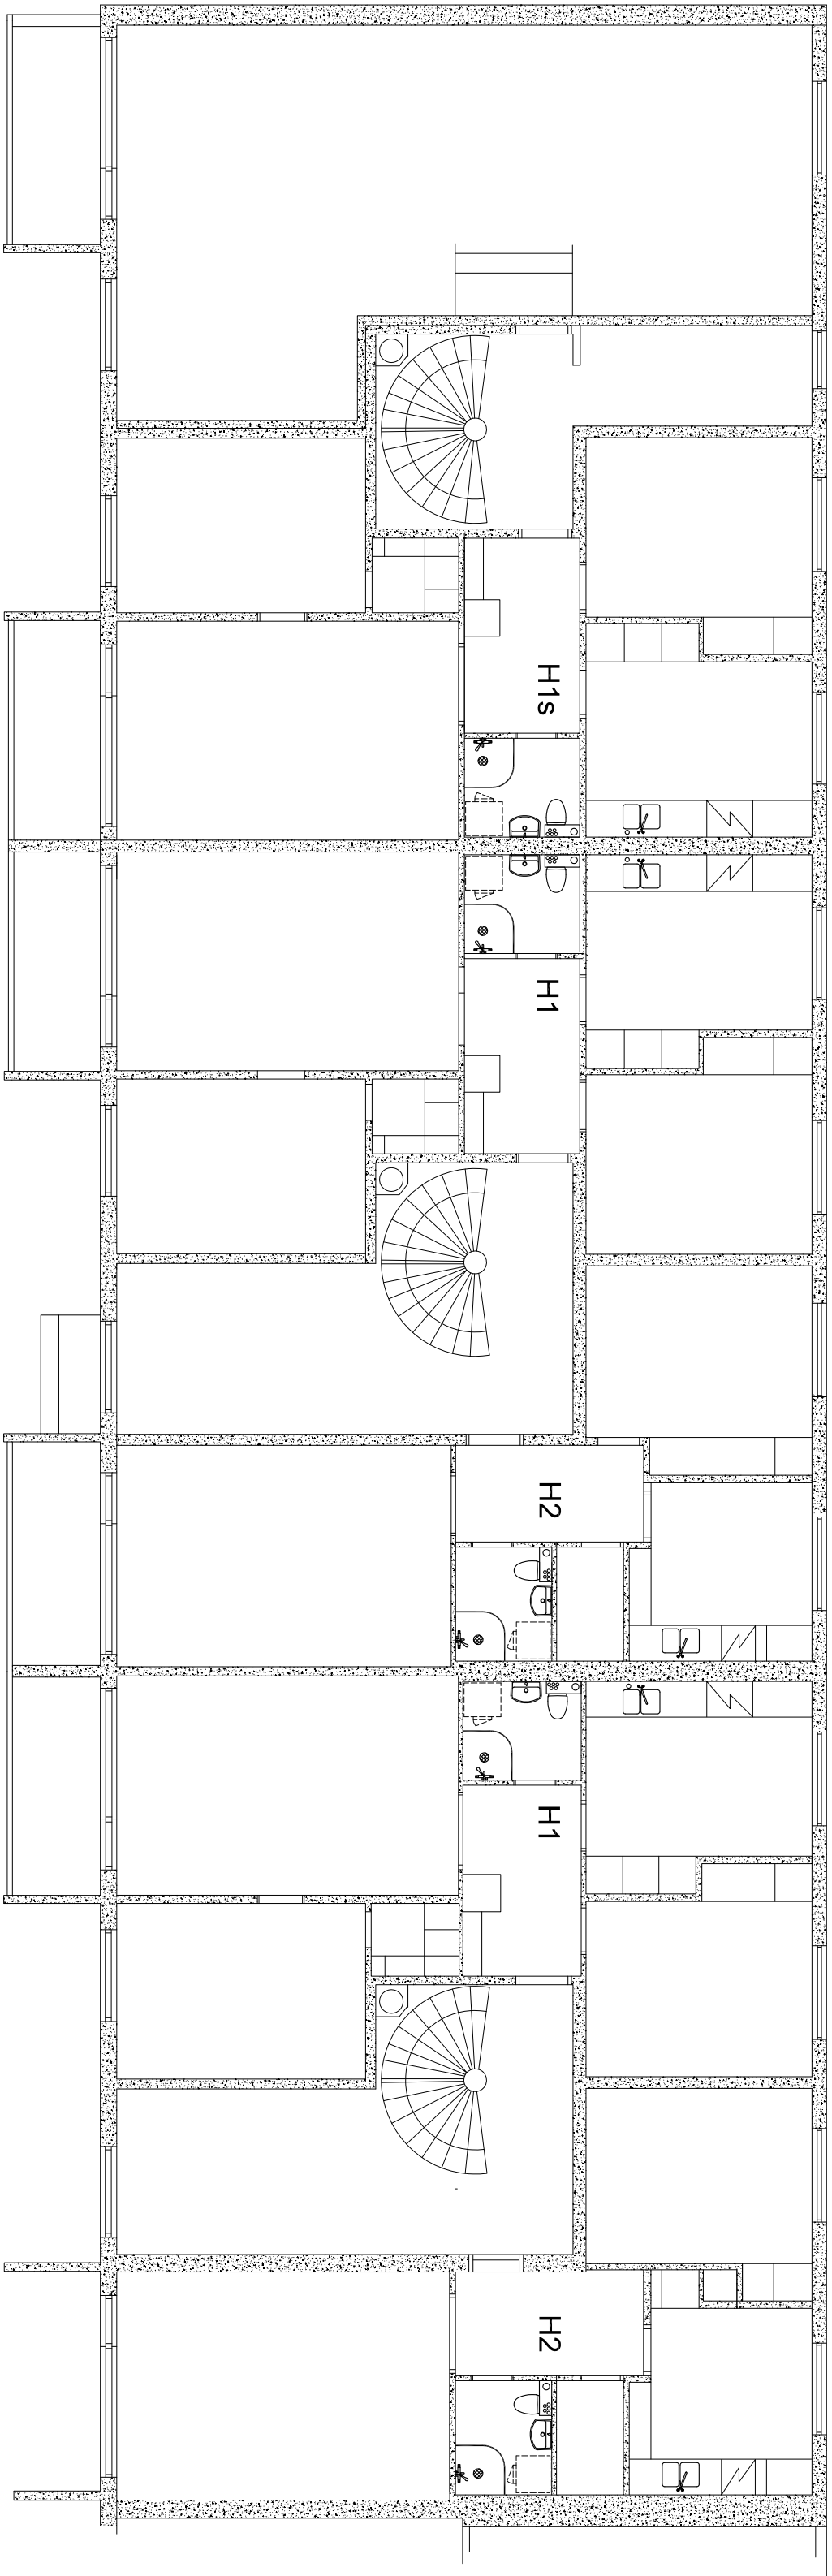

HUS H1 VÅNINGSPLAN 1

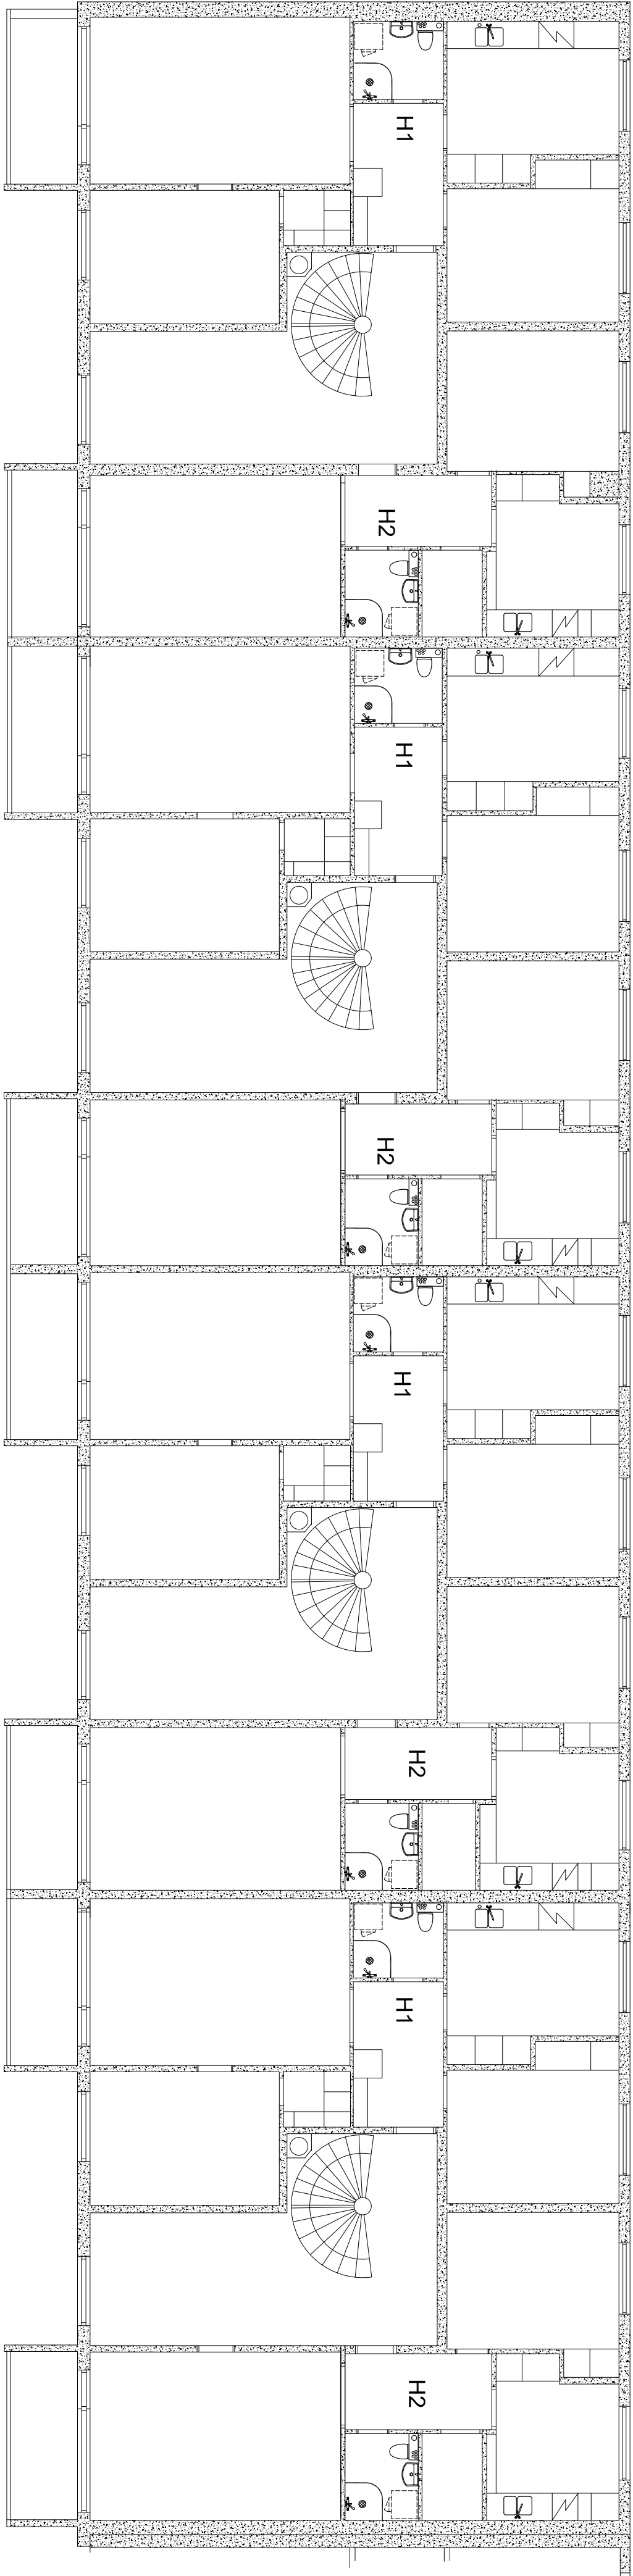

HUS H2 VÅNINGSPLAN 1

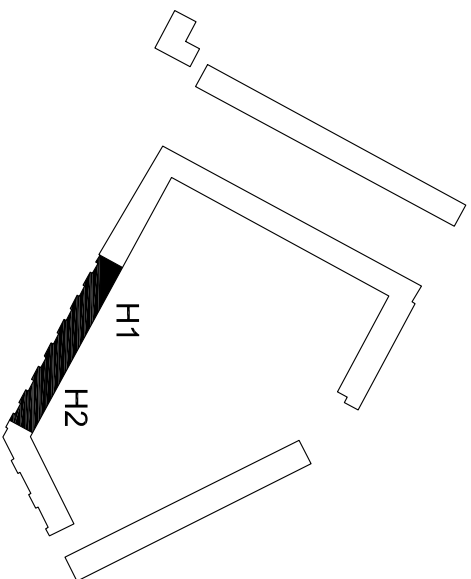

2015-04-22

	PROJEKT	REV	ANT	ÄNDRING	SKALA	DATUM	