

FÖRKLARINGAR


Mått anges i millimeter.
Plushöjder anges i meter

- BGL Brandgaslucka
- TA Brandgasfläkt


HÄNVISNINGAR

- Planritningar A-40.1-1001 till A-40.1-1110
- Utvändig beskrivning
- Bilaga 1 Gestaltungsbeskrivning
- Bilaga 2 Parkering och Cykelplats Redovisning

MARKERAD DEL GLASAS IN

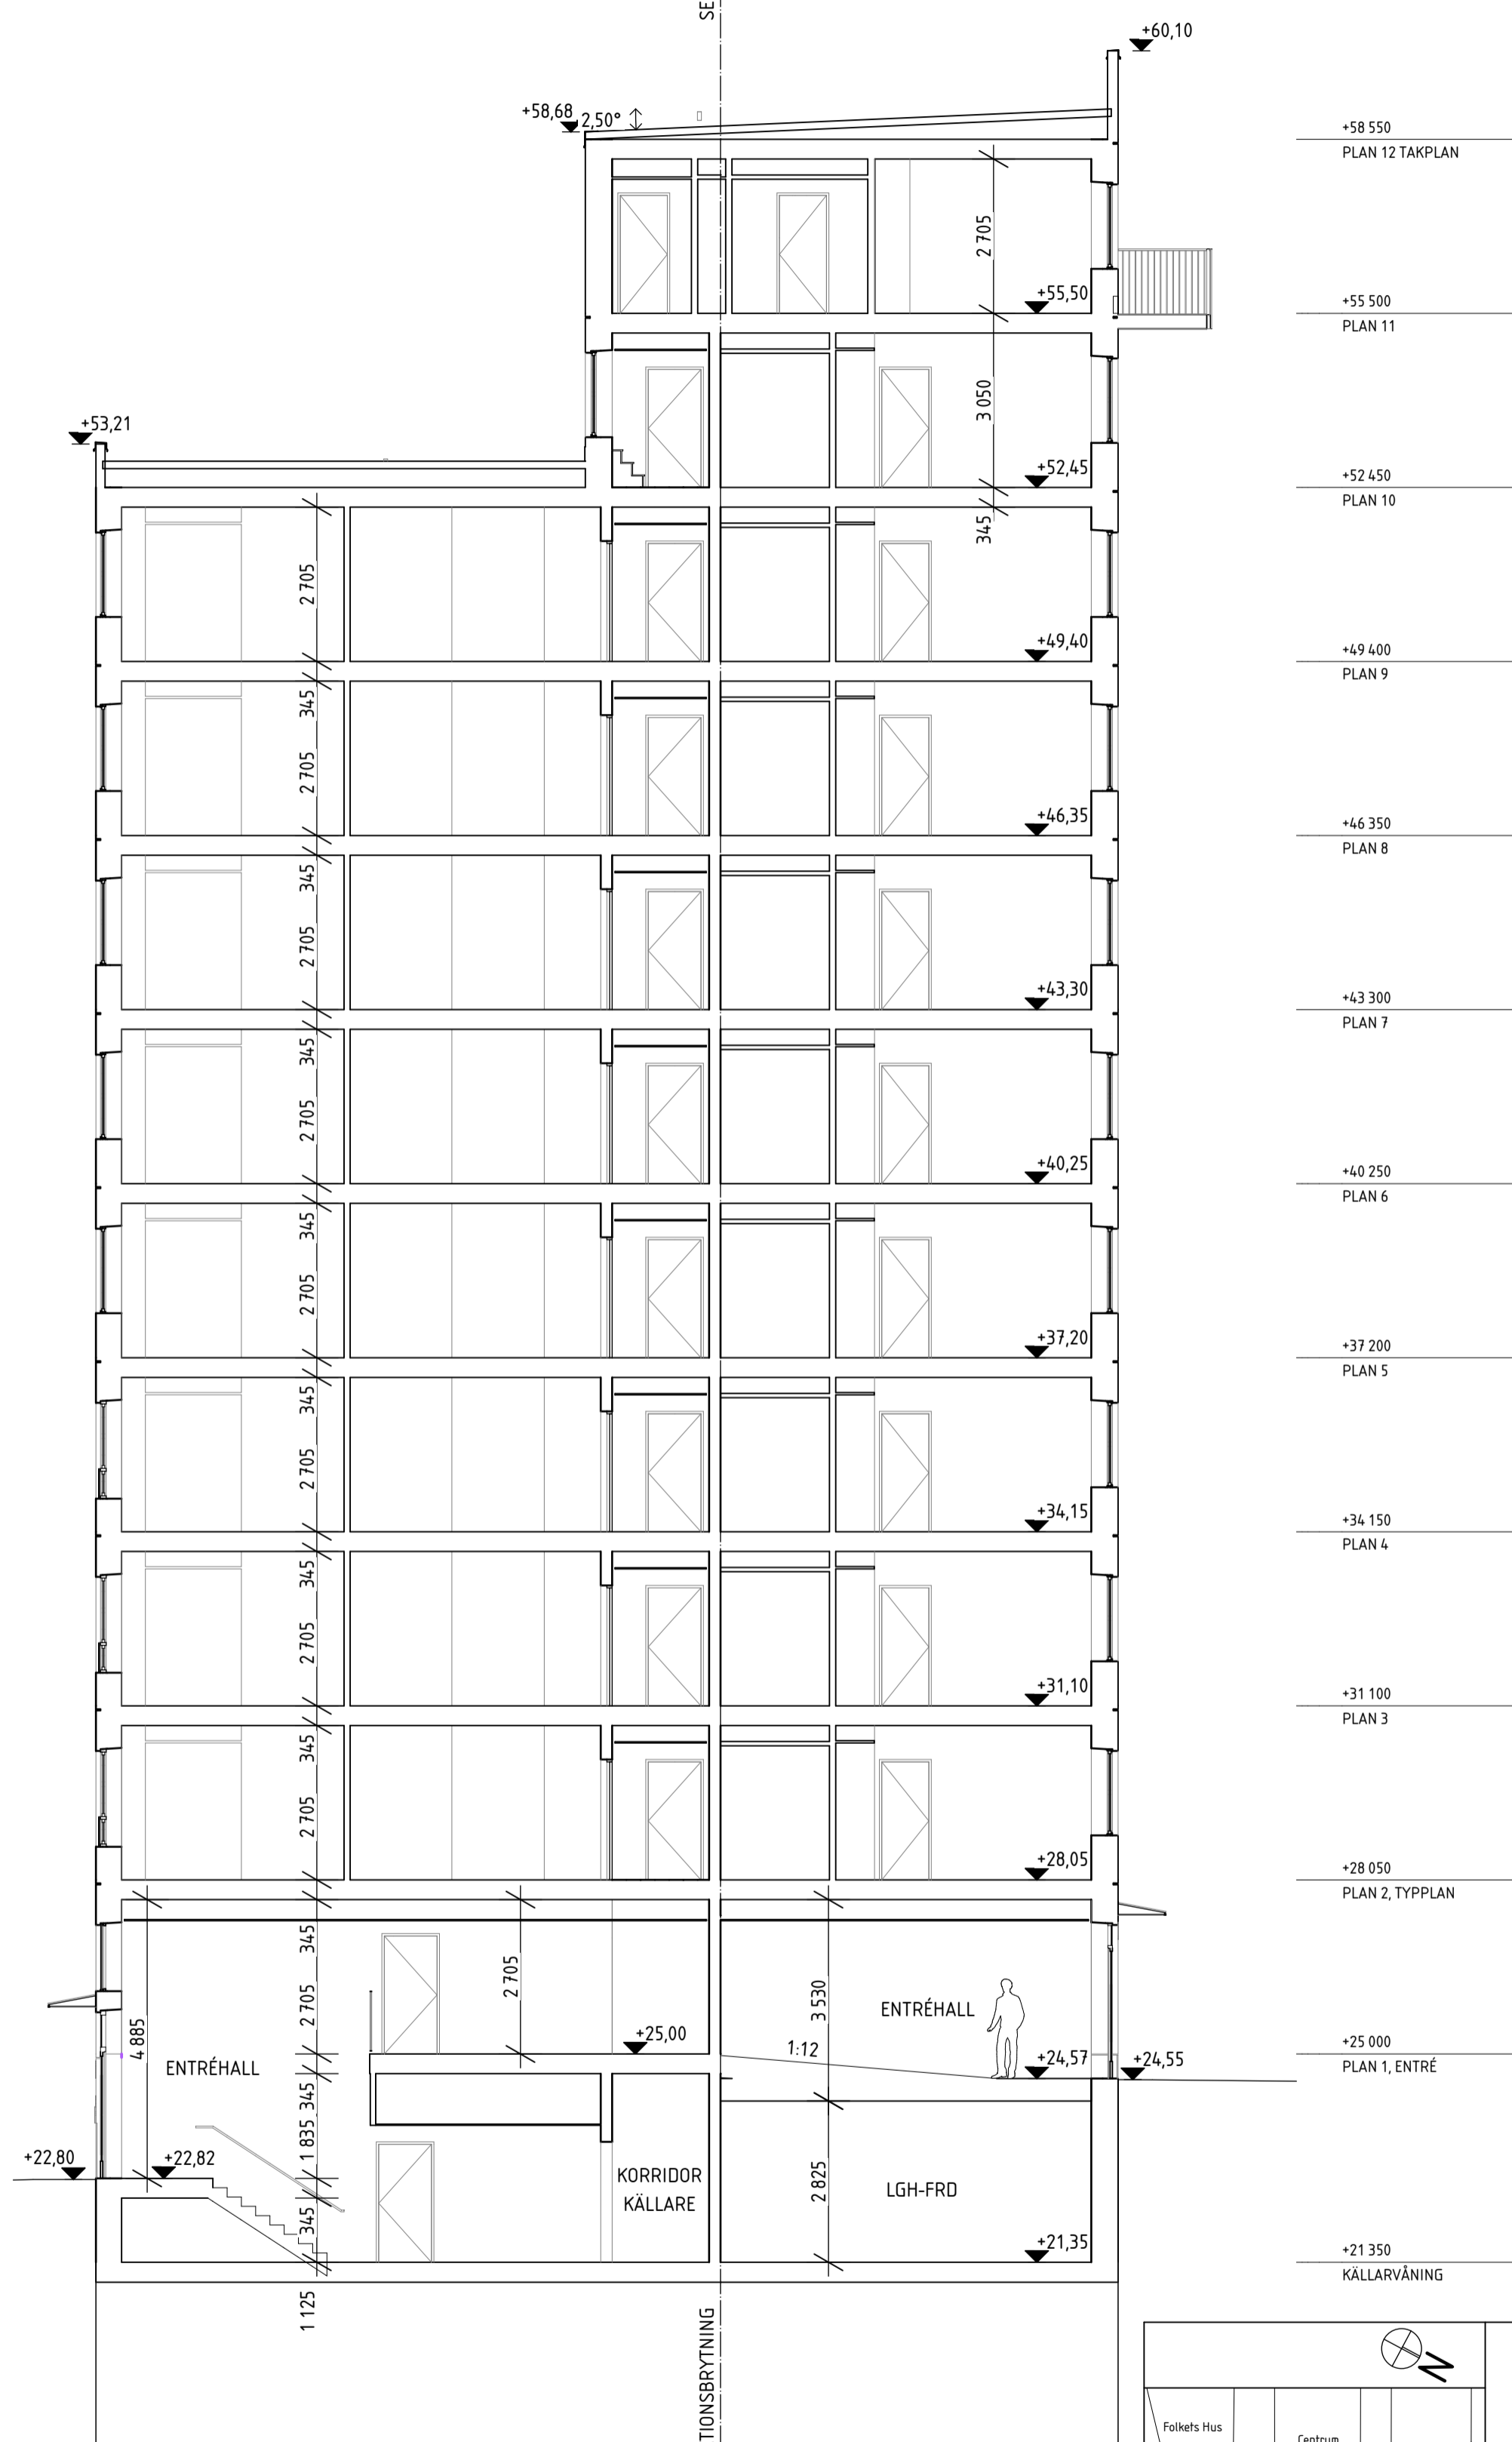


- +58 550 PLAN 12 TAKPLAN
- +55 500 PLAN 11
- +52 450 PLAN 10
- +49 400 PLAN 9
- +46 350 PLAN 8
- +43 300 PLAN 7
- +40 250 PLAN 6
- +37 200 PLAN 5
- +34 150 PLAN 4
- +31 100 PLAN 3
- +28 050 PLAN 2, TYPPAN
- +25 000 PLAN 1, ENTRÉ
- +21 350 KÄLLARVÅNING

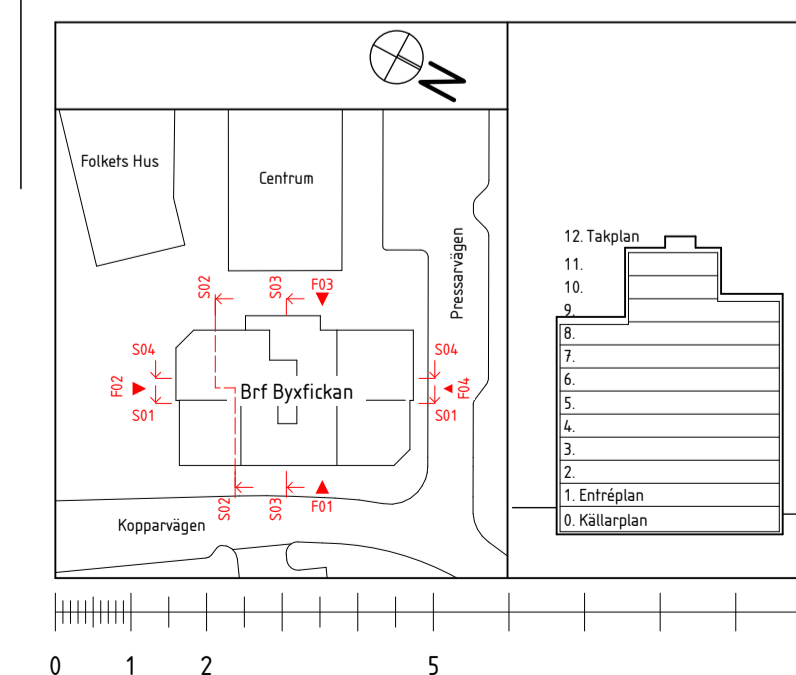

S01

S02

BET	ANT	ÄNDRING AVISER	DATUM	SIGN
BYGGLOVSHANDLING				
KV BYXFICKAN, KALLHÄLLS C				
				
A		BAU AB, Gävlegatan 12A, 133 30 Stockholm		
K		Ingenjörfirma MB Eriksson, tel 08-760 28 40		
V		VVS installationer, tel 0270-42 66 60		
E		Bengt Dahlgren AB, tel 08-588 88 100		
B		Briab Brand & Riskingenjörerna AB, tel 08-410 102 50		
UPPRORAD NR		RITAD AV	HANDLÄGGARE	
16110BYX		M. Engblom	M. Engblom	
DATUM		ANSVARIG		
2020-03-18		E. Olsson		
SEKTIONER				
LÅNGDSEKTION S01 & S02				
SKALA (A1)		NUMMER		BET
1:100		A-40.2-1001		