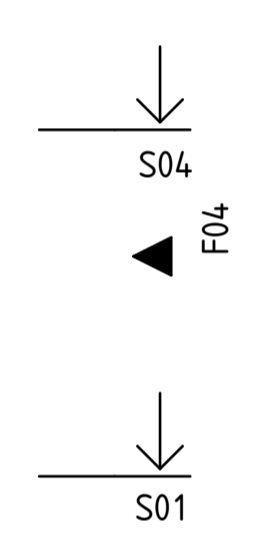
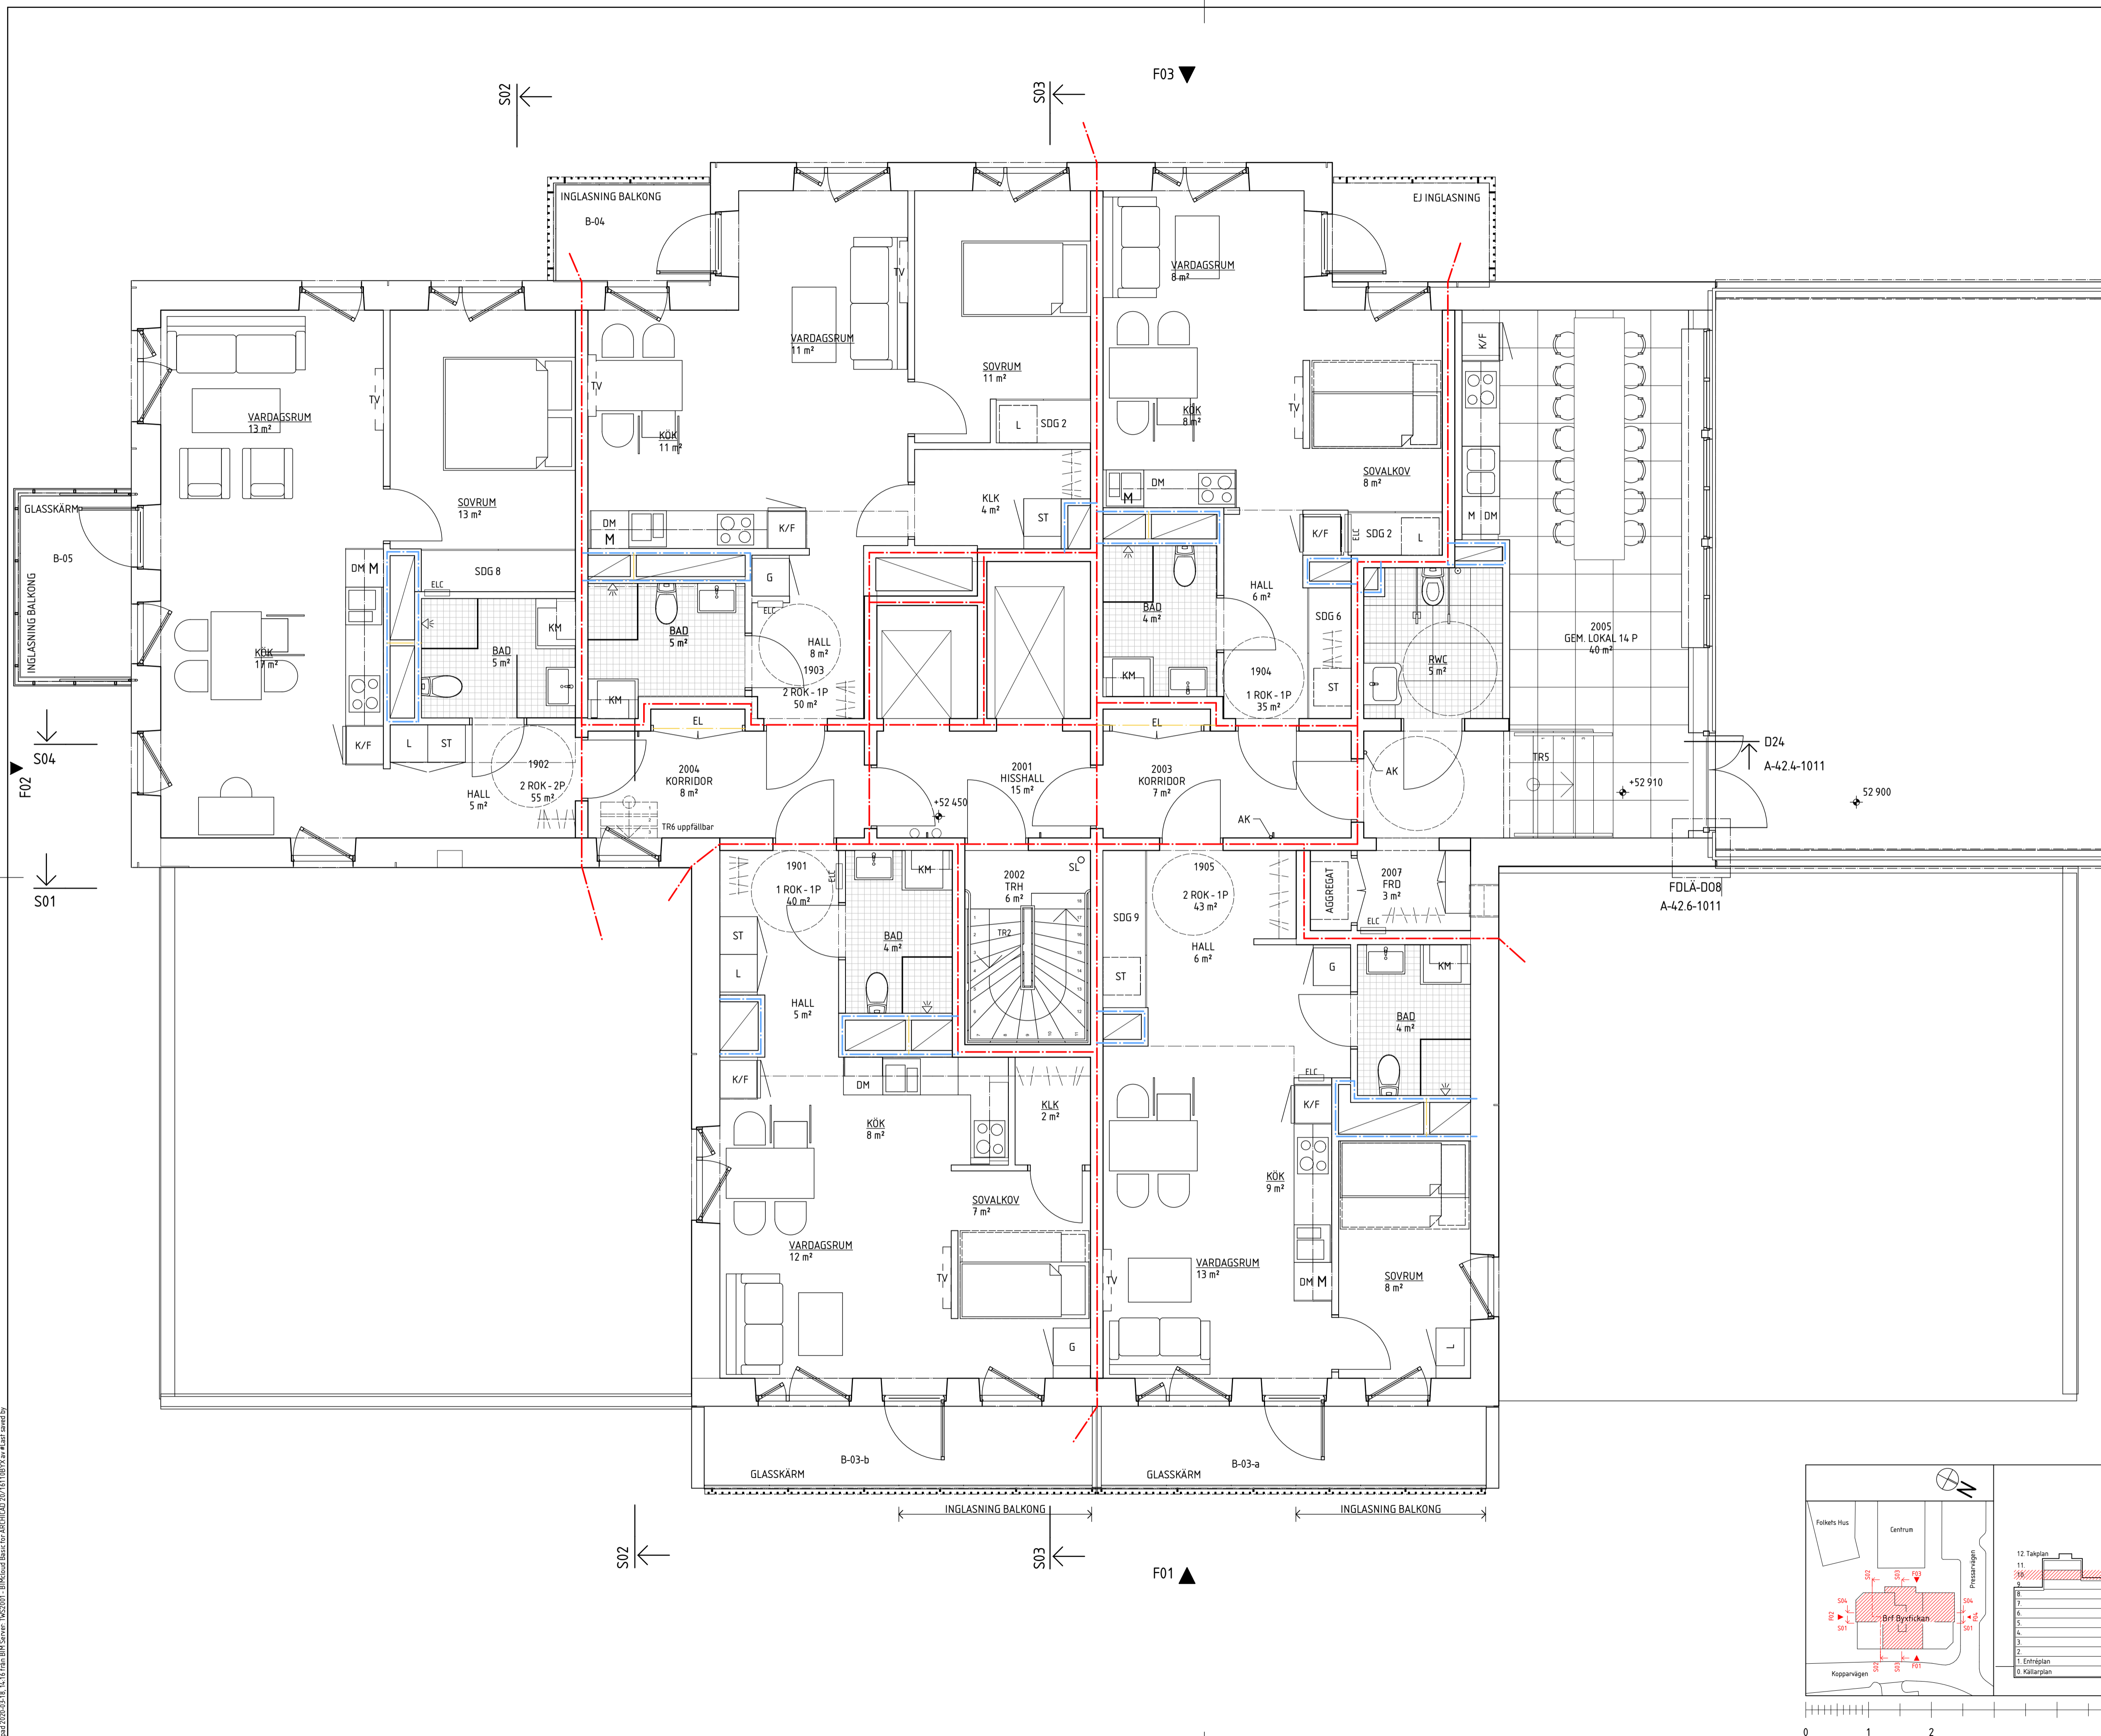

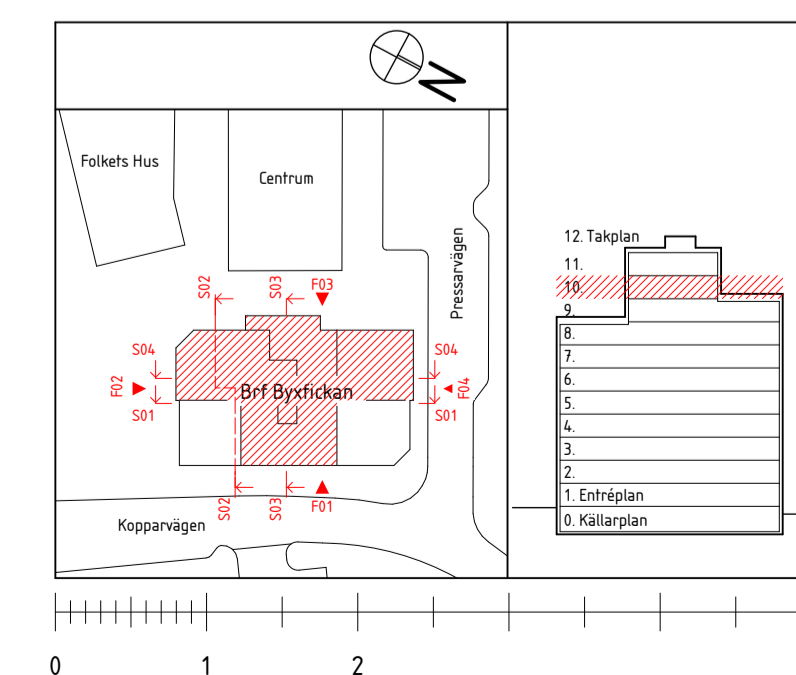


# FÖRKLARINGAR

Se planritning A-40.1-1001



BET	ANT	ÄNDRING AVISER	DATUM	SIGN
<b>BYGGLOVSHANDLING</b>				
<b>KV BYXFICKAN, KALLHÄLLS C</b>				
				
A		BAU AB, Gävlegatan 12A, 133 30 Stockholm		
K		Ingenjörfirma MB Eriksson, tel 08-760 28 40		
V		VVS installationer, tel 0270-42 66 60		
E		Bengt Dahlgren AB, tel 08-588 88 100		
B		Briab Brand & Riskingenjörerna AB, tel 08-410 102 50		
UPPROGAD NR	RITAD AV	HANDLEGGARE		
16110BYX	M. Engblom	M. Engblom		
DATUM	ANSVARIG			
2020-03-18	E. Olsson			
<b>PLANER</b>				
<b>PLAN 10, +52,45</b>				
SKALA (A1)	NUMMER	BET		
1:50	A-40.1-1100			



Skapad 2020-03-18, kl 16:16 från BIM Server, DWG2001 - B:\Microsoft\Bricsys\ArchCAD 20\A11001\Kv.kallhalls\kv.kallhalls.dwg

Dnr BYGG 2020-005623 - 2020-07-14