

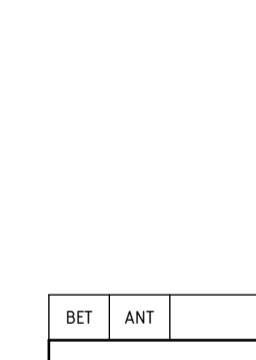


FÖRKLARINGAR

Se planritning A-40.1-1001

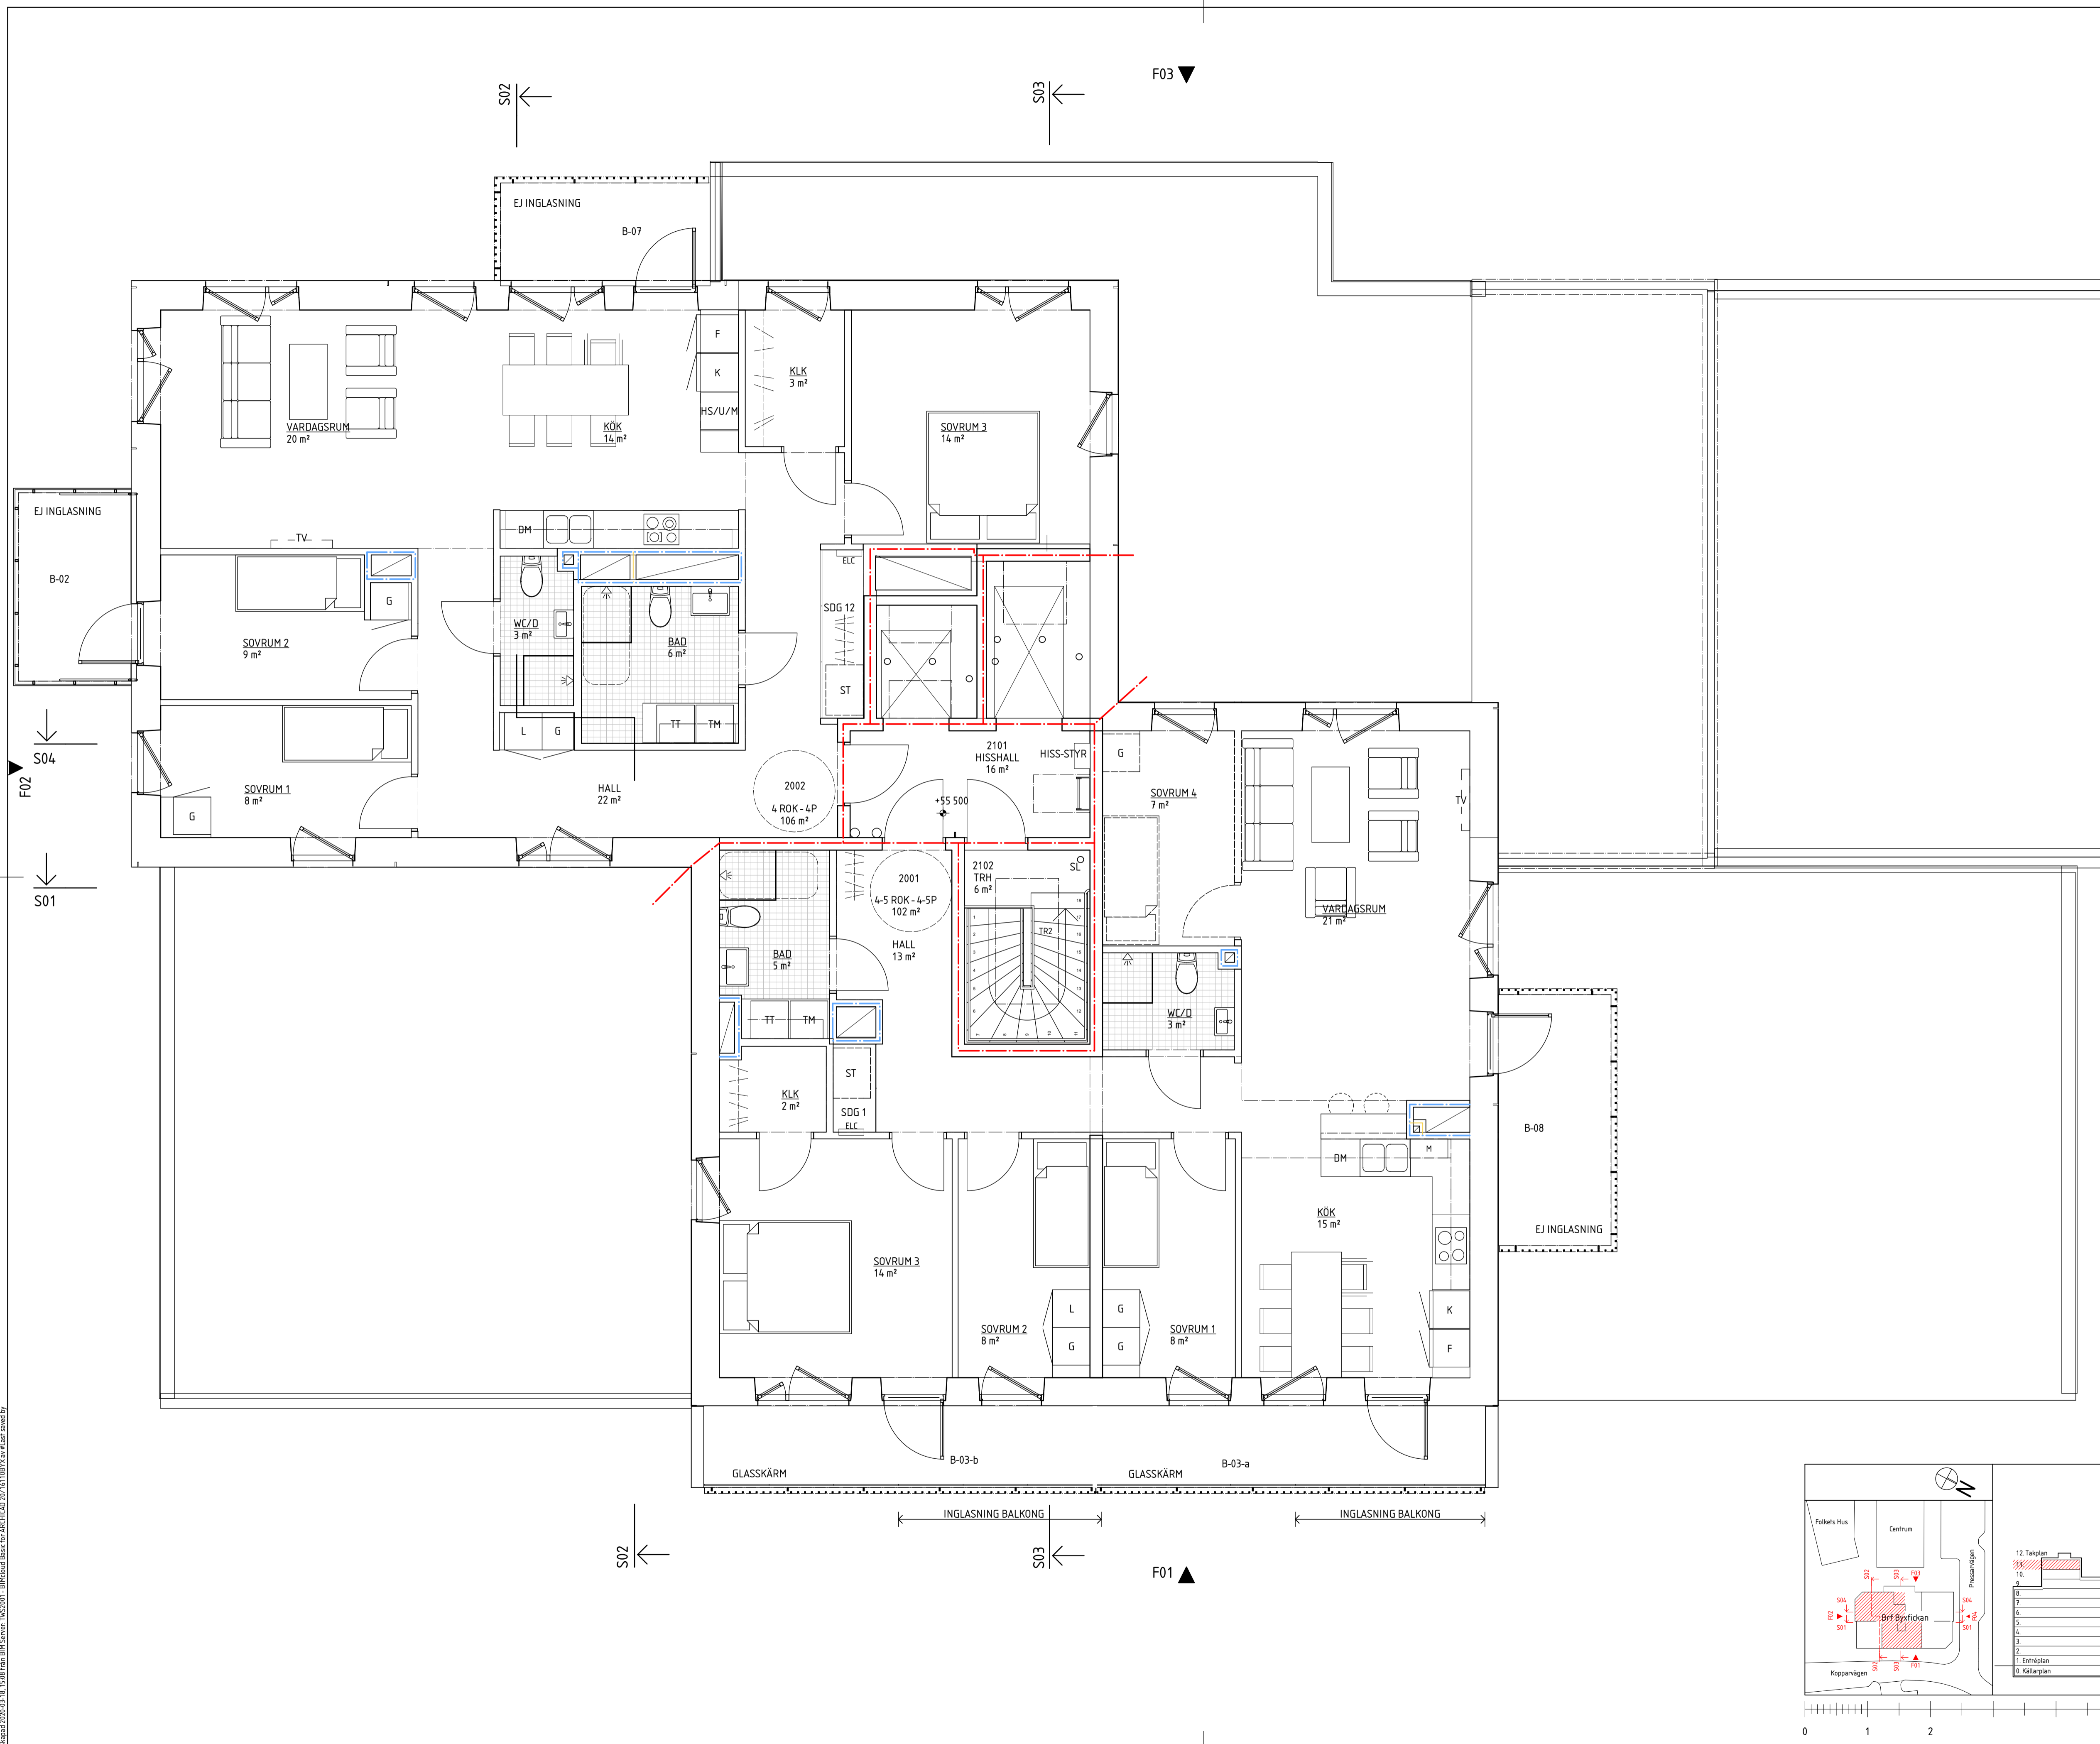

BET	ANT	ÄNDRING AVISER	DATUM	SIGN
<b>BYGGLOVSHANDLING</b>				
<b>KV BYXFICKAN, KALLHÄLLS C</b>				
				
A		BAU AB, Gävlegatan 12A, 133 30 Stockholm		
K		Ingenjörfirma MB Eriksson, tel 08-760 28 40		
V		VVS installationer, tel 0270-42 66 60		
E		Bengt Dahlgren AB, tel 08-588 88 100		
B		Briab Brand & Riskingenjörerna AB, tel 08-410 102 50		
UPPRORAD NR		16110BYX	RITAD AV	M. Engblom
DATUM		2020-03-18	ANSVARIG	E. Olsson
HANDLÄGGARE		M. Engblom		
<b>PLANER</b>				
<b>PLAN 11, +55,50</b>				
SKALA (A1)	1:50	NUMMER	A-40.1-1110	BET

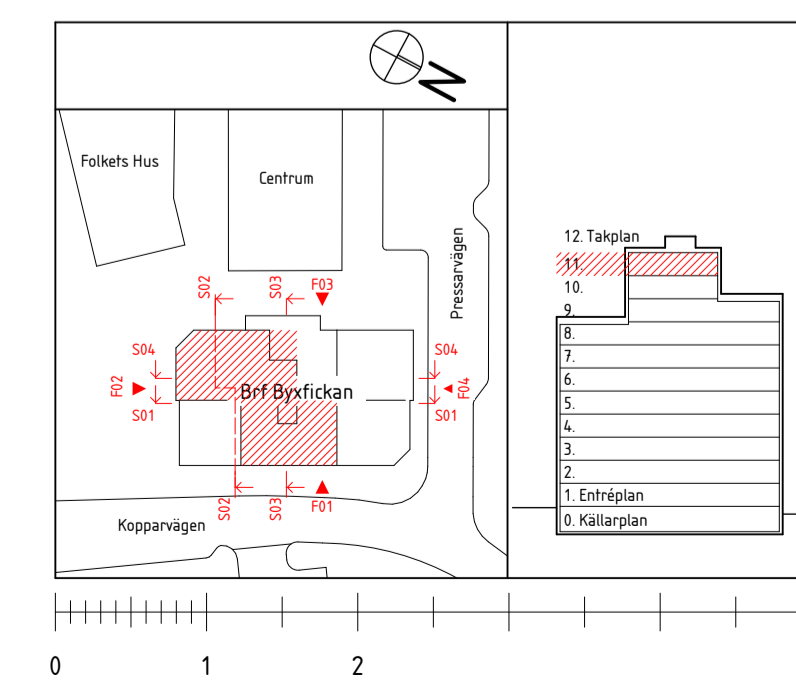

Skapad 2020-03-18 15:08 från BIM Server. DWG2001 - B:\Microsoft\Bricsys\ArchCAD 2014\110BYX\kv.kallhalls\plan11.dwg

Dnr BYGG 2020-005623 - 2020-07-14