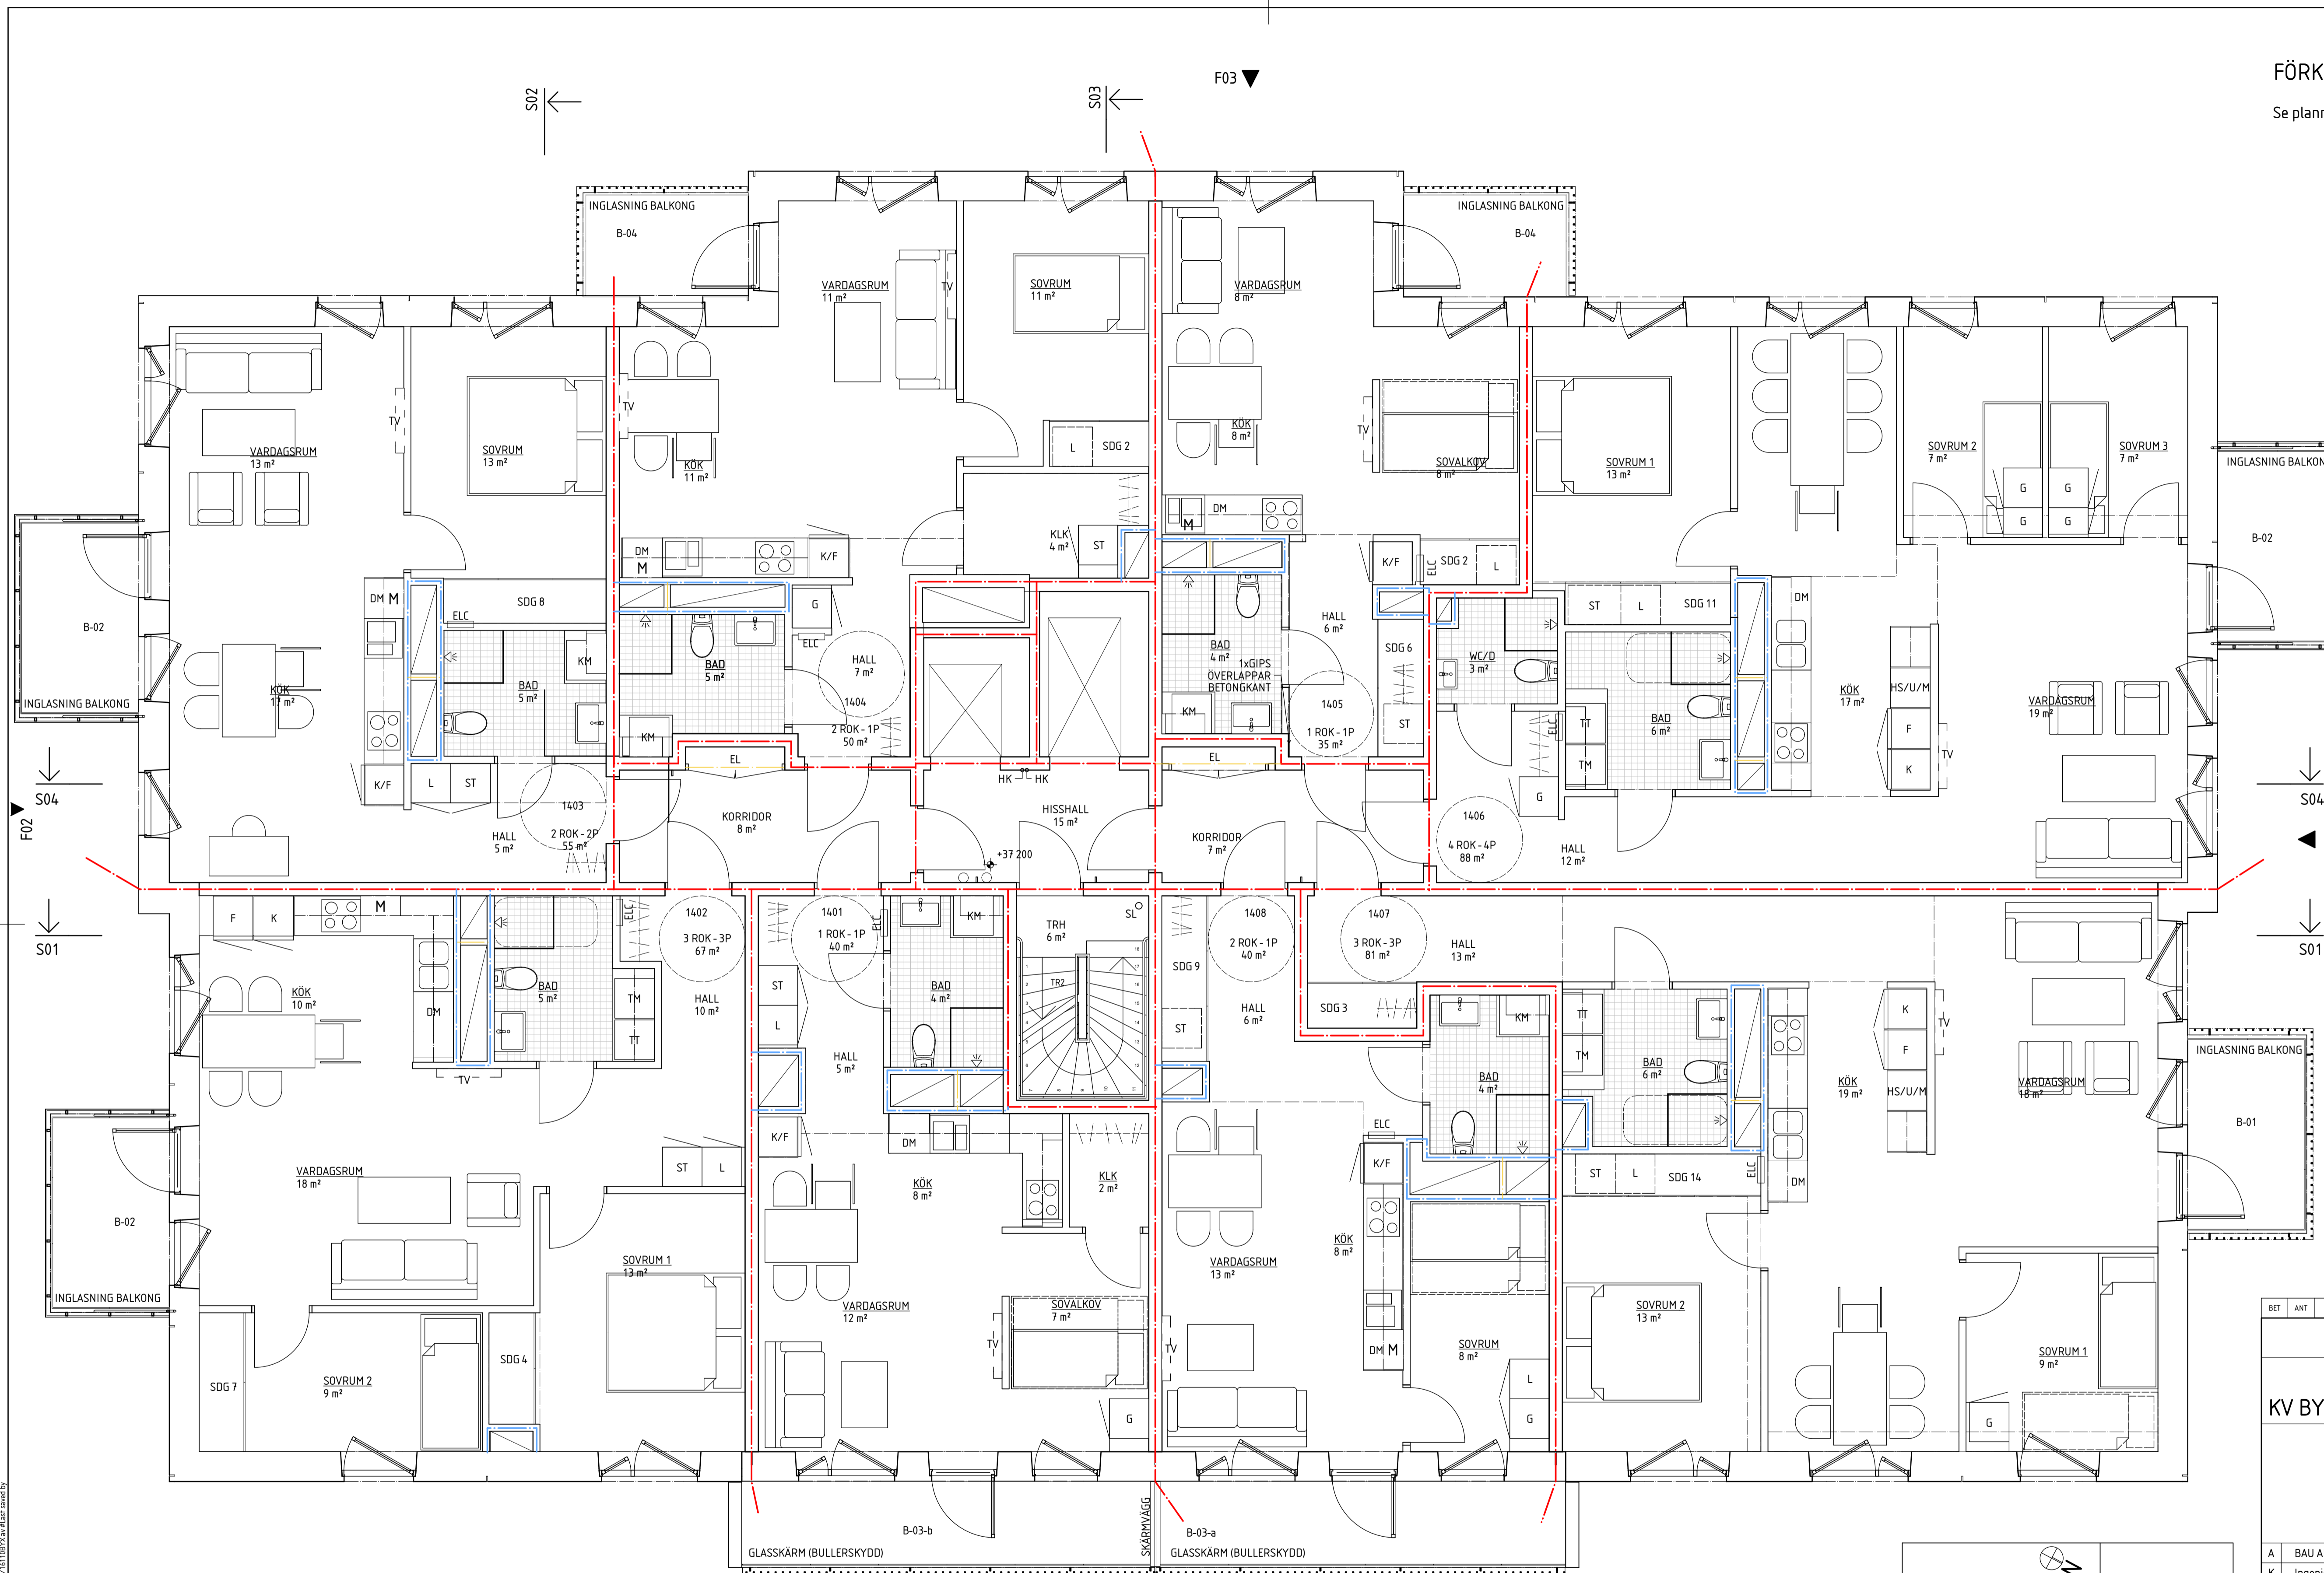

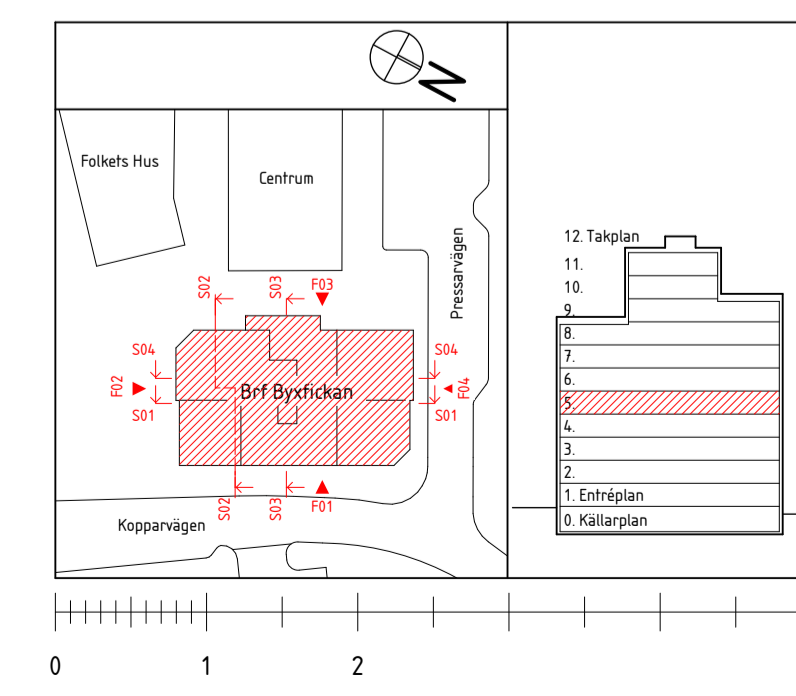


FÖRKLARINGAR

Se planritning A-40.1-1001



BET	ANT	ÄNDRING AVISER	DATUM	SIGN	
BYGGLOVSHANDLING					
KV BYXFICKAN, KALLHÄLLS C					
					
A		BAU AB, Gävlegatan 12A, 133 30 Stockholm			
K		Ingenjörfirma MB Eriksson, tel 08-760 28 40			
V		VVS installationer, tel 0270-42 66 60			
E		Bengt Dahlgren AB, tel 08-588 88 100			
B		Briab Brand & Riskingenjörerna AB, tel 08-410 102 50			
UPPDRAG NR	16110BYX	RITAD AV	M. Engblom	HANDLEGGARE	M. Engblom
DATUM	2020-03-18	ANSVARIG	E. Olsson		
PLANER					
PLAN 5, +37,20					
SKALA (A1)	1:50	NUMMER	A-40.1-1050	BET	



Skapad 2020-03-18, kl 16:08:00. Ritad i AutoCAD 2014. Ritad av: M. Engblom. Ritad av: M. Engblom. Ritad av: M. Engblom.

Dir BYGG 2020-00523 - 2020-07-14