
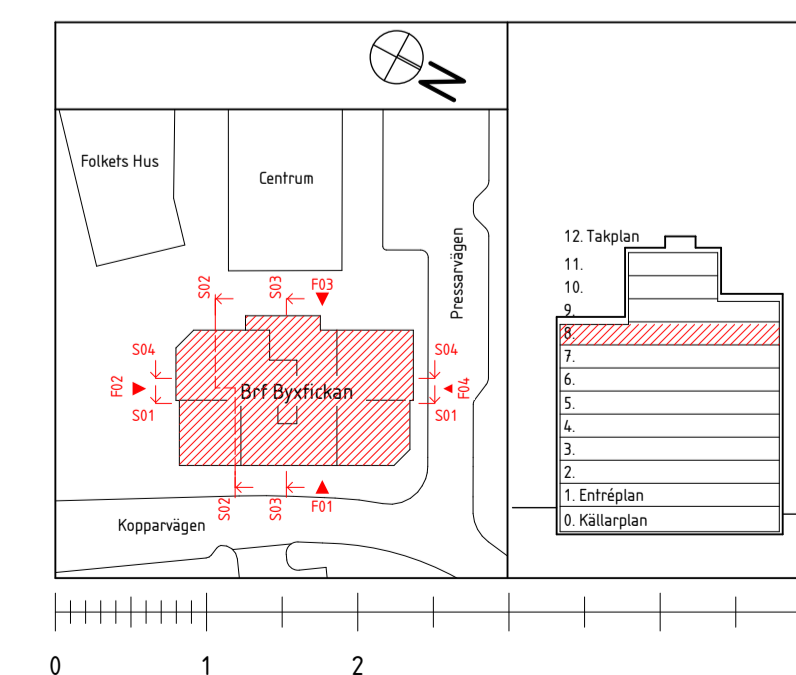



FÖRKLARINGAR

Se planritning A-40.1-1001

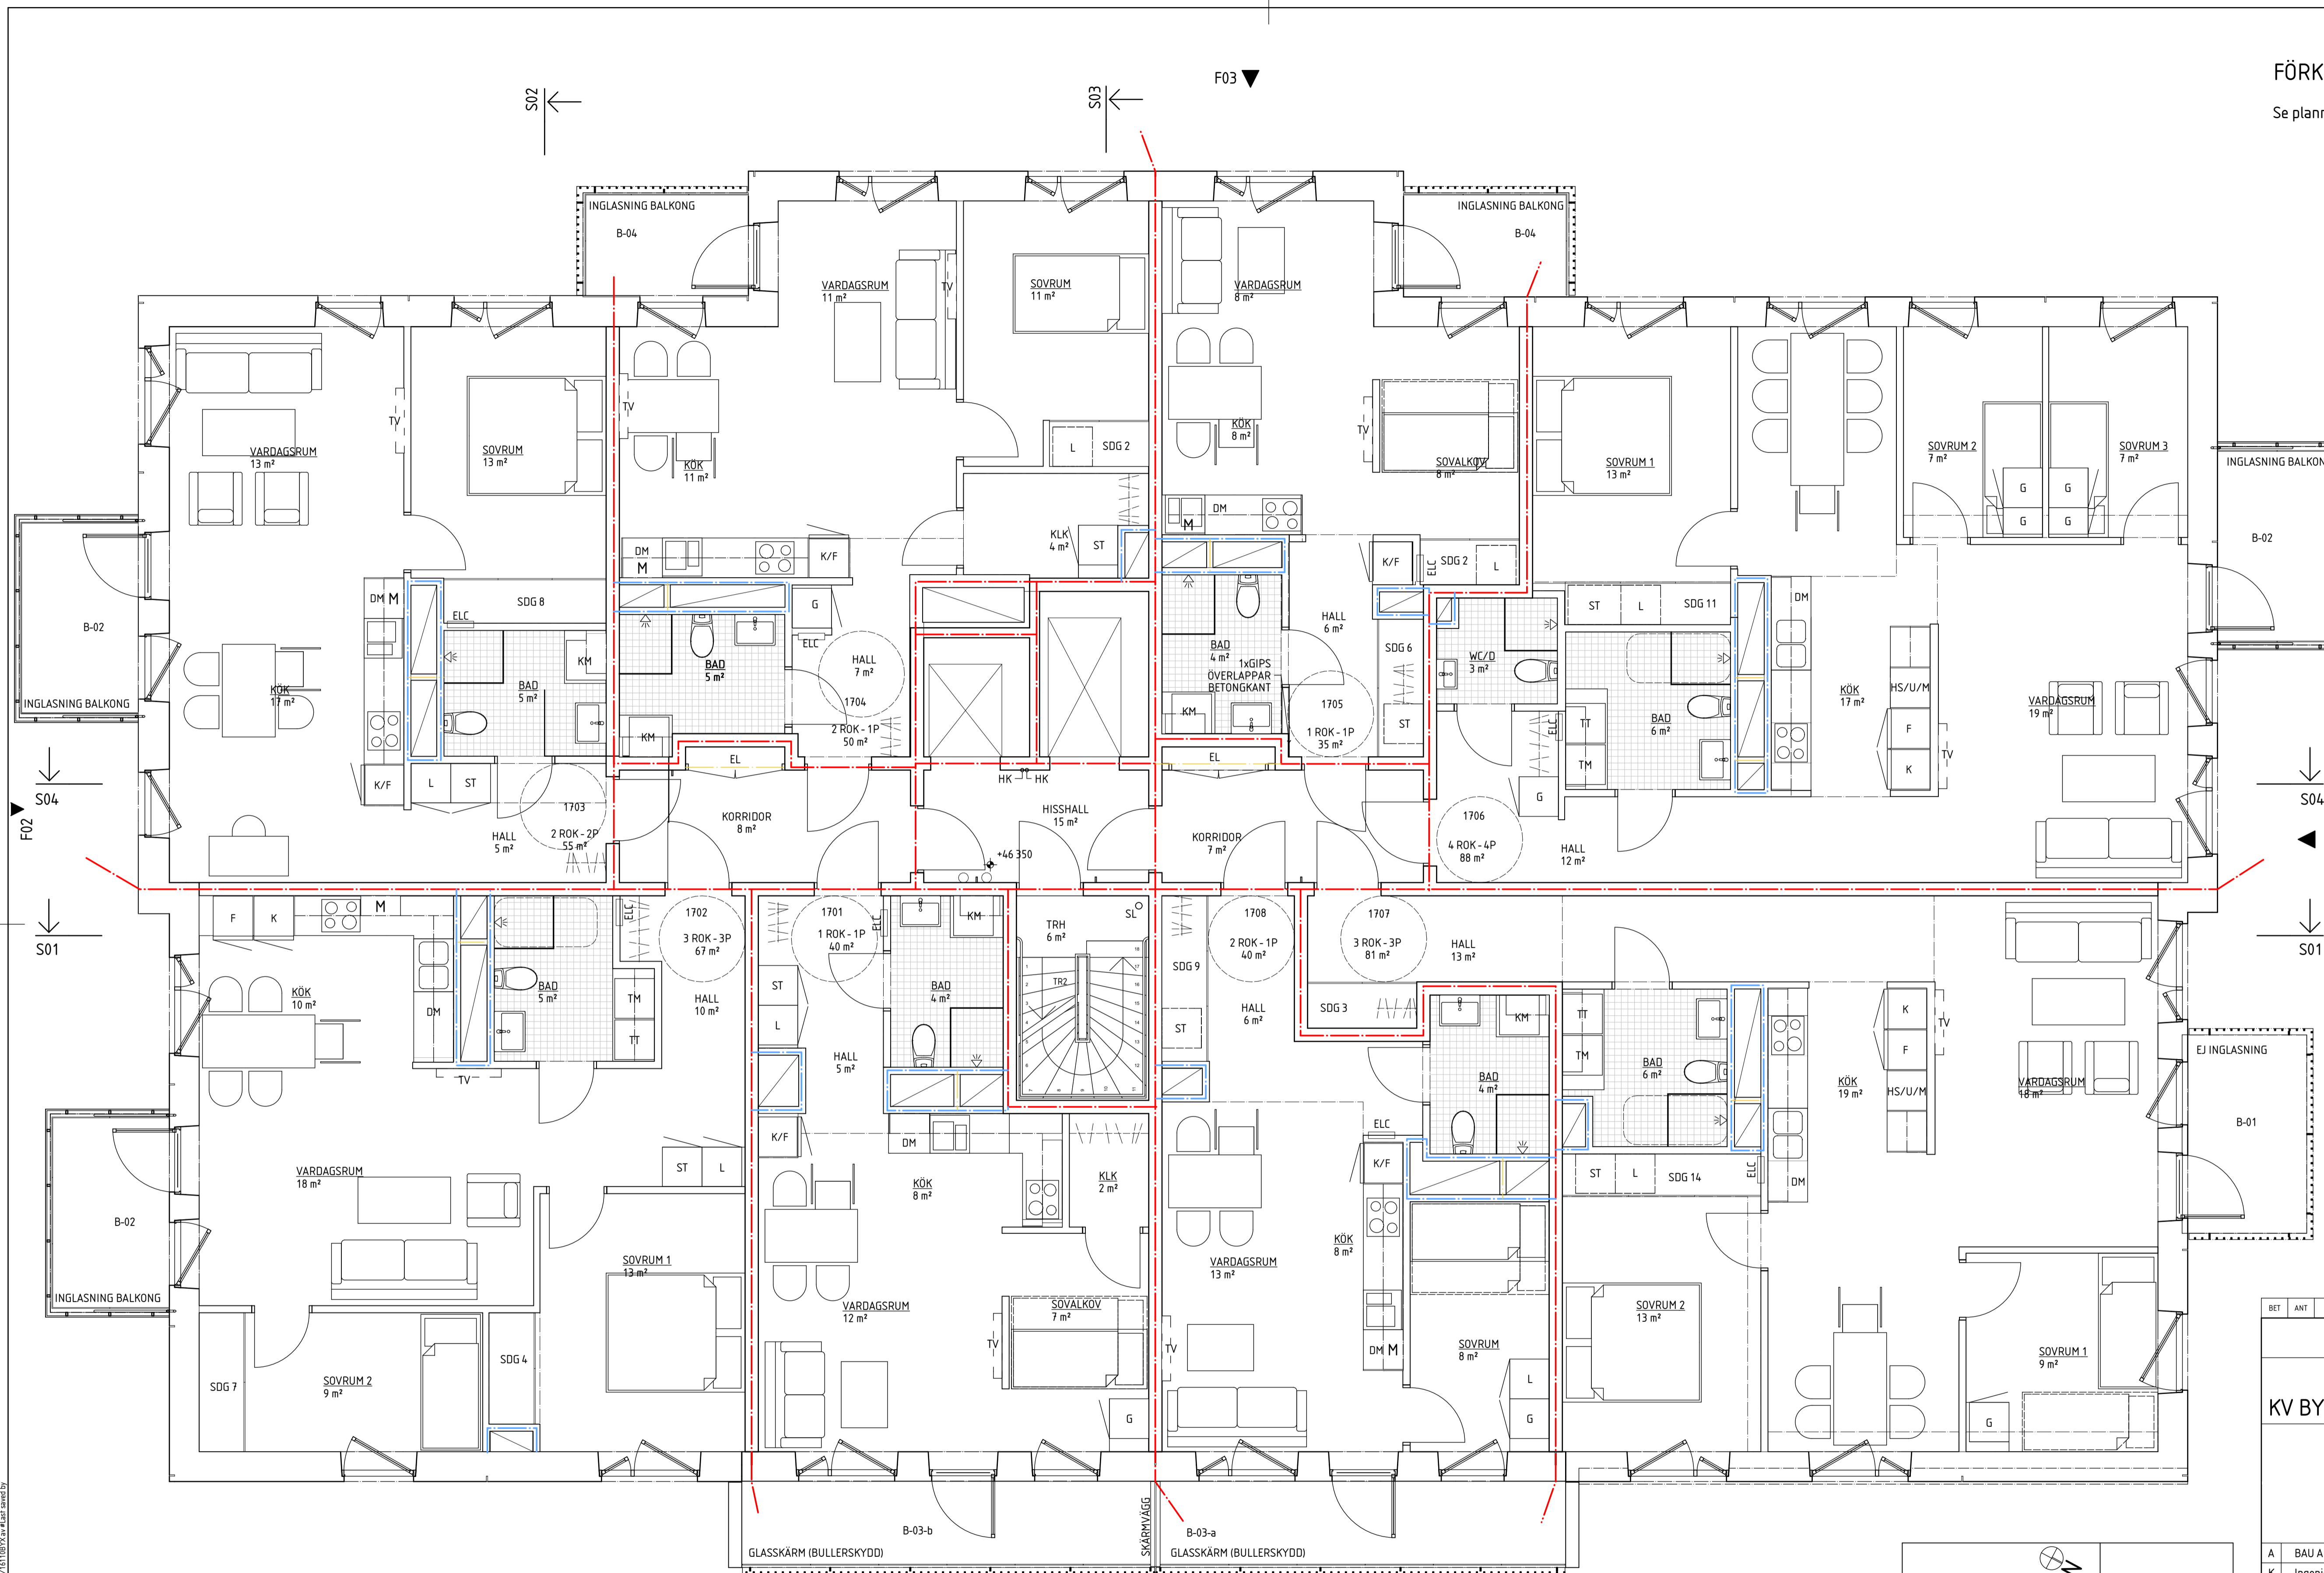

BET	ANT	ÄNDRING AVISER	DATUM	SIGN	
BYGGLOVSHANDLING					
KV BYXFICKAN, KALLHÄLLS C					
					
A		BAU AB, Gävlegatan 12A, 133 30 Stockholm			
K		Ingenjörfirma MB Eriksson, tel 08-760 28 40			
V		VVS installationer, tel 0270-42 66 60			
E		Bengt Dahlgren AB, tel 08-588 88 100			
B		Briab Brand & Riskingenjörerna AB, tel 08-410 102 50			
UPPDRAG NR	16110BYX	RITAD AV	M. Engblom	HANDLEGGARE	M. Engblom
DATUM	2020-03-18	ANSVARIG	E. Olsson		
PLANER					
PLAN 8, +46,35					
SKALA (A1)	1:50	NUMMER	A-40.1-1080	BET	

Skapad 2020-03-18, 11:27 från BIM Server, DWG2001 - B:\Microsoft\Bricsys\ArchCAD 20\A1\1080\Xref\kall saved by