

**Underrättelse
om begärd förrättning**

2013-11-12

Ärendenummer
AB137699

HSB BRF TULLEN NR 623 I NACKA
Hsb Stockholm/Brf Ekonomi
112 84 STOCKHOLM

Nacka Sicklaön 367:6

Ärende Ledningsrättåtgärd berörande Sicklaön 367:6

Kommun: Nacka

Län: Stockholm

Sakförhållanden Den 11 november 2013 fick vi en ansökan om lantmäteriförrättning.
Ärendenumret är AB137699. Se bifogad kopia av ansökan.

Så snart som möjligt kommer vi att utse en förrättningslantmätare som
handläggare för detta ärende. Under tiden kan ni vända er till Anna
Hedman direkttelefon 08-718 76 39, om ni har några frågor.

Underrättelse HSB BRF TULLEN NR 623 I NACKA Hsb Stockholm/Brf Ekonomi
underrättas härmed om förrättningen.

Inkom 131114

LANTMÄTERIMYNDIGHETEN
I NACKA KOMMUN

2013 -11- 11

Dnr.....

Lantmäterimyndigheten i Nacka kommun
131 81 Nacka

NACKA KOMMUN
2013 -11- 11
Dnr
Dpl



Stockholm 9 november 2013

Ang. Ansökan om ledningsrätt

Hej,

Jag översänder härmed ledningsrättsansökan. De dokument som bifogas är:

- Ansökan om ledningsrätt
- Fullmakt inklusive styrelseprotokoll

Om ni har frågor så är ni naturligtvis välkomna att höra av er till mig. Tack för hjälpen!


Elina Wilow Jute
Legal Counsel
Mobil: +46 (0) 735 43 87 60
Växel: +46 (0) 763 33 33 33
HI3G Access AB
Box 30213
104 25 Stockholm

HI3G Access AB
Lindhagensgatan 98
Box 30213
SE-104 25 Stockholm
Sverige

Tel: +46 (0) 763 33 33 33
Fax: +46 (0) 763 33 72 00

Ett samarbete mellan Hutchison Whampoa och Investor AB

Org.nr 556593-4899
Momsreg.nr SE 556593489901

LANTMÄTERIMYNDIGHETEN
I NACKA KOMMUN

2013-11-11

Dnr.

Lantmäterimyndigheten i Nacka kommun
131 81 Nacka

Stockholm den 8 november 2013

Ang. ansökan om ledningsrätt

Sökanden	Hi3G Access AB, org. nr. 556593-4899 Box 30213 104 25 Stockholm
Fastighetsägare	HSB Bostadsrättsförening Tullen nr 623 i Nacka, org.nr. 716418-6954
Fastighet	Sicklaön 367:6, Diligensvägen 74-100, Jarlaberg
Kommun	Nacka
Saken	Ledningsrätt enligt ledningsrättslagen (1973:1144)

Hi3G Access AB ("**HI3G**") ansöker härmed om ledningsrätt och anför följande.

1. Yrkanden

- 1.1 HI3G yrkar att lantmäterimyndigheten till förmån för HI3G beslutar om att ledningsrätt upplåts på Diligensvägen 76 i Fastigheten Sicklaön 367:6 ("Ytan").
- 1.2 HI3G yrkar att tillträde får ske utan hinder av att beslut om ledningsrätt inte har vunnit laga kraft (förtida tillträde).
- 1.3 HI3G yrkar rätt till tillträde till Ytan via ifrågavarande Fastighet och i förekommande fall även via angränsande fastighet.

2. Grunder

- 2.1 Ledningen ingår i ett elektroniskt kommunikationsnät för allmänt ändamål. Hi3G innehar en licens från Post- och telestyrelsen som omfattar en rätt och skyldighet att bereda allmänheten tillgång till mobiltelefoni. I ledningen ingår sådana för dess ändamål erforderliga anordningar och som utgör tillbehör till ledningen.
- 2.2 För Ytan finns per dagens datum inget avtal då Fastighetsägaren har motsatt sig att upplåta yta för ledning med tillbehör.
- 2.3 Ändamålet kan inte tillgodoses på annat sätt. Eventuella olägenheter från allmän eller enskild synpunkt överväger inte de stora fördelar som vinnas genom den yrkade åtgärden.
- 2.4 Åtgärden är inte i strid med detaljplan, fastighetsplan eller områdesbestämmelser. I vart fall är det inte fråga om annat än en mindre avvikelse.
- 2.5 Upplåtelsen försvårar inte områdets ändamålsenliga användning.
- 2.6 Ledningsrätt yrkas på hustak enligt Bilaga 1 och dess påverkan på Fastigheten är marginell, vilket framgår av Bilaga 2.

3. Ledningens beskaffenhet

- 3.1 Ledningen med tillbehör utgörs av antennbärare, teknikstativ, antenner, antennkablar mellan teknikstativ och antenner, AC-anläggning, el-matning, fibermatning och transmission.

4. Intrångsersättning

- 4.1 Hi3G får härmed anföra att ersättningen ska grundas på en sannolik förlust av intäkter vid en rimlig användning av ytorna. Hi3G överlåter åt lantmäterimyndigheten att besluta om intrångsersättningen.

5. Särskilda villkor

- 5.1 Ledningsrätten hindrar inte Fastighetsägaren att vidta ombyggnader, utbyggnader och andra förändringar av berörda byggnader och anläggningar så länge inte ledningen fysiskt berörs, även om förutsättningarna för och behovet av ledningen därmed förändras.
- 5.2 Ledningsrätten hindrar inte heller Fastighetsägaren att utföra utbyggnader och andra förändringar av berörda byggnader och anläggningar trots att ledningen fysiskt berörs. Nödvändiga mindre flyttningar av ledningen som föranleds av detta ska utföras och bekostas av ledningsrättshavaren.

6. Kostnader

- 6.1 Förrättningskostnaderna betalas av Hi3G.

Följande handlingar bifogas

Bilaga 1 Plats för antenn - Fastighetsägaren äger fastigheten på Diligensvägen 74-100. Ledningen skulle dock finnas på Diligensvägen 76.


Bilaga 2 Fotomontage

Bilaga 3 Närliggande siter

Bilaga 4 Visar placering av utrustning och även möjlighet till luftkonditionering (AC) samt mindre teknikenheter såsom RRU (Radio Remote Unit) vilket behövs för 4G.


Stockholm som ovan


HI3G Access AB

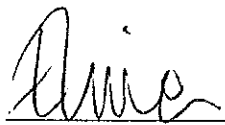

Elina Willow Jute
Bolagsjurist
HI3G Access AB


Bilaga 1

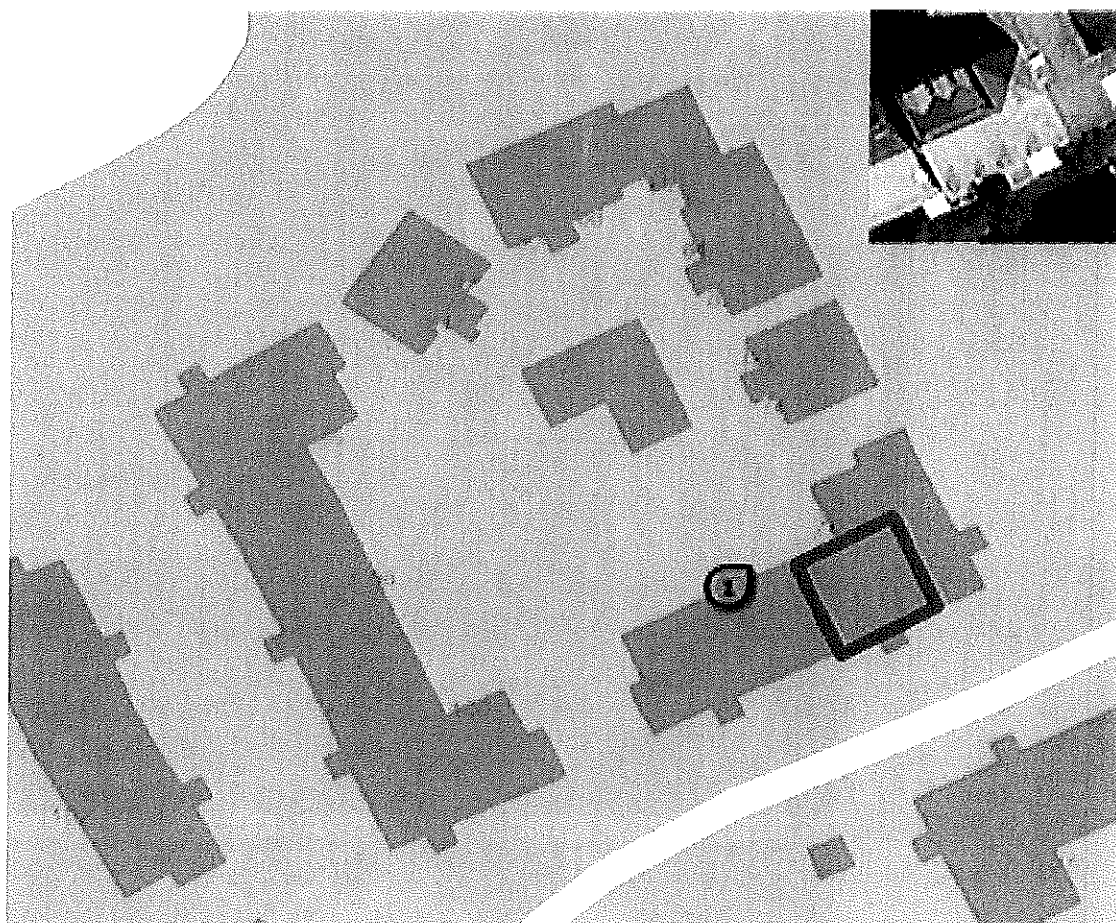

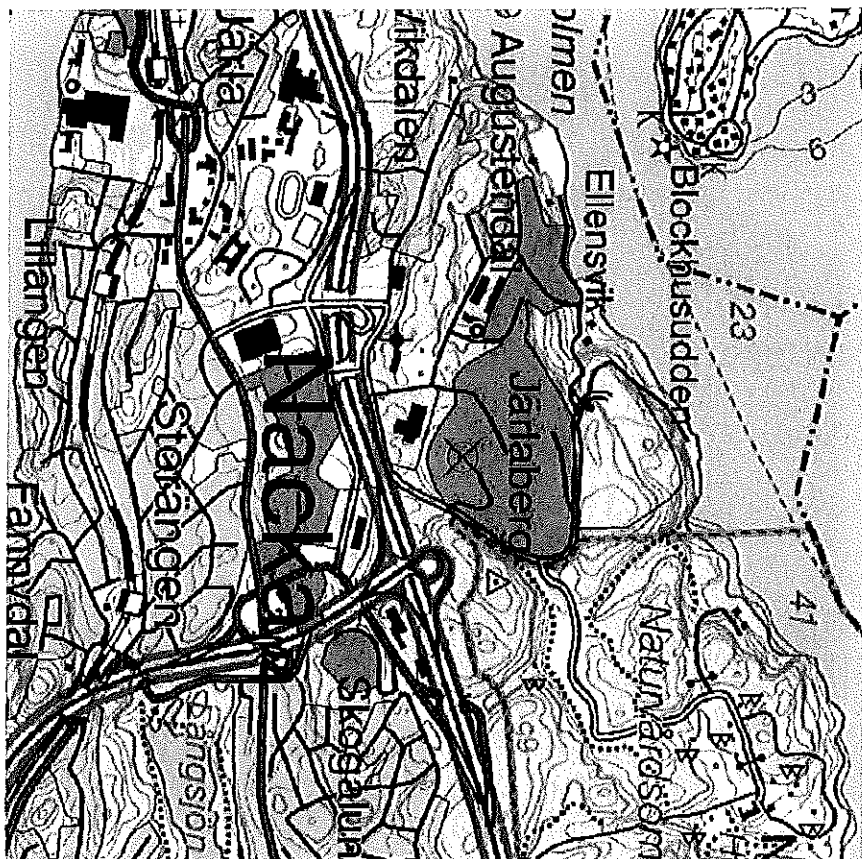

LOKALISERINGSKARTA

EASTING (Y) (RT90)	1634710
NORTHING (X) (RT90)	6579522

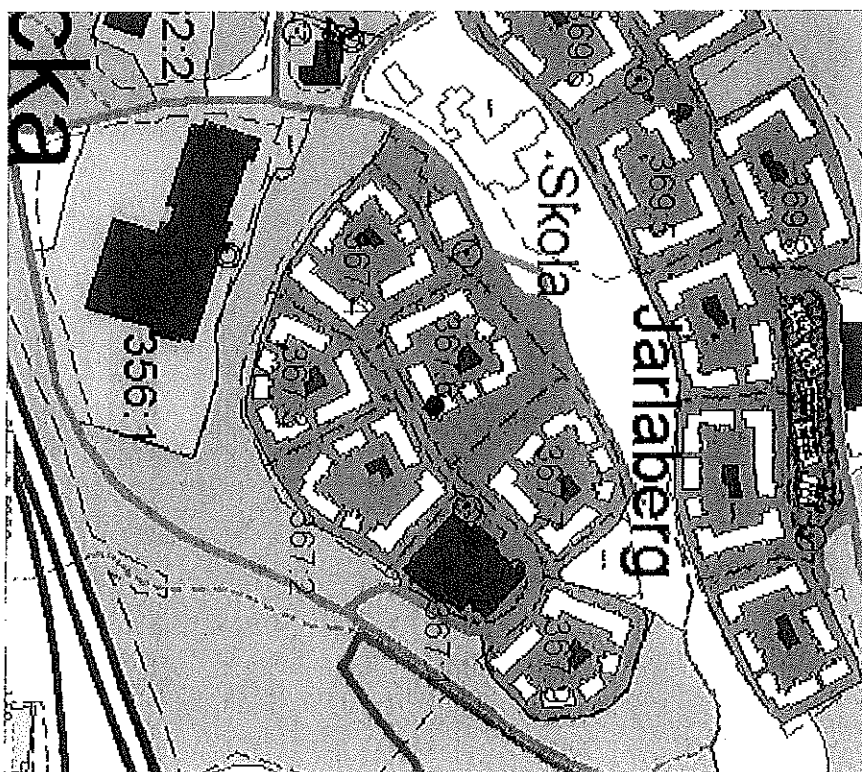

SITUATIONSPLAN

SITE REF. SE-A-SE0110-E



JM Entreprenad AB

Hi3G Access AB

SITE NAMN OCH ADDRESS

SE0110-E
kv: SICKLAÖN 367:6
DILGENSVÄGEN 76
131 48 NACKA


A		KATSLANDNING		ADRESSPOST ADRESS		SA		00359		RITM. NAMN LOKALISERINGKARTA SITUATIONSPÅN
BET		A		A		A		A		
SEAK. RIG		PORT AL		SA		PORT AL		EN		RITNINGS NR SEA-SE0110-E-010
		CUTOUT		020575		BENTON		157015		
								00000		BET.
								00000		A

Förslag till antennplacering på Diligensvägen 76.

- 3st antennplatser (parallel antennplacering=6st)
- 1st länkparabol påle

Bit. 2

Hi3G Access AB
SiteID: SE0110E
Adress: Dillgensvägen 76, Jarlaberg

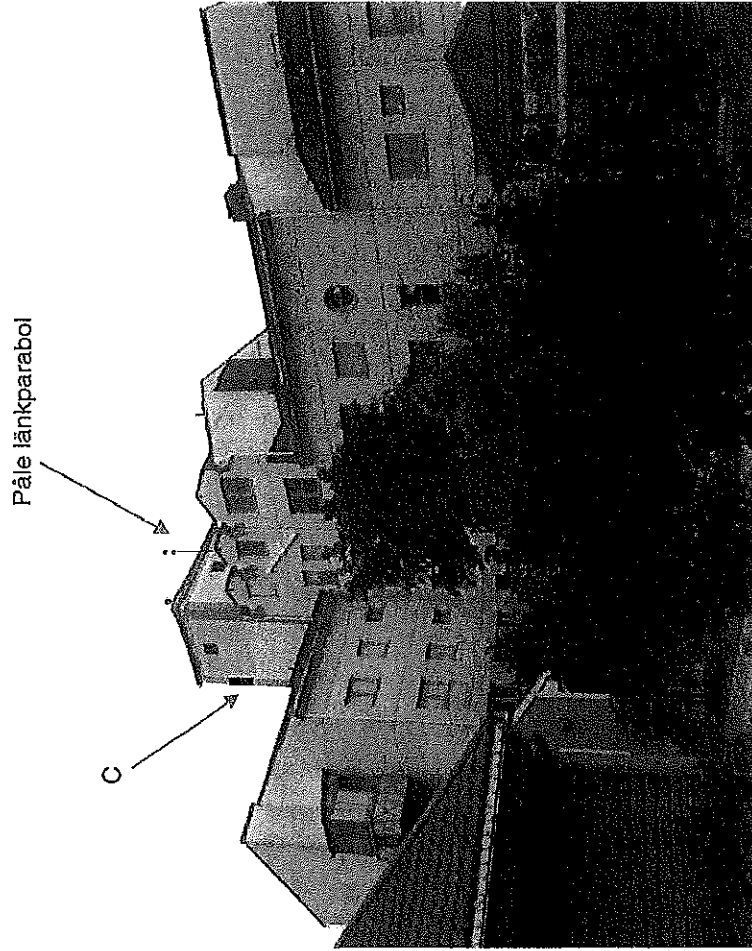


✓ = Antennplacering
(A, B och C)



Hi3G Access AB
Mars 2013

(Alla pålar och antenner skall målas i likadan nyans som bakomliggande fasad)

Hi3G Access AB
SiteID: SE0110E
Adress: Dillgensvägen 76, Jarlaberg

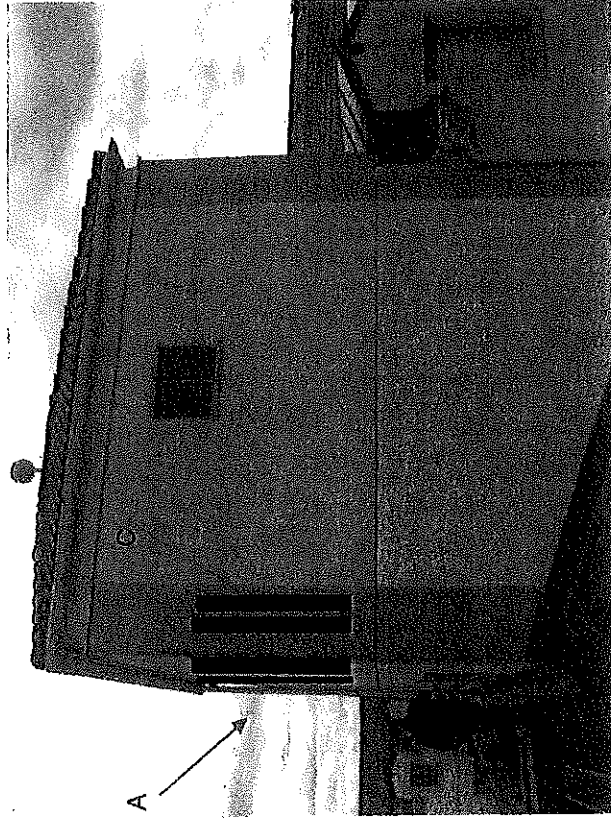


↙ = Antennplacering
(A, B och C)

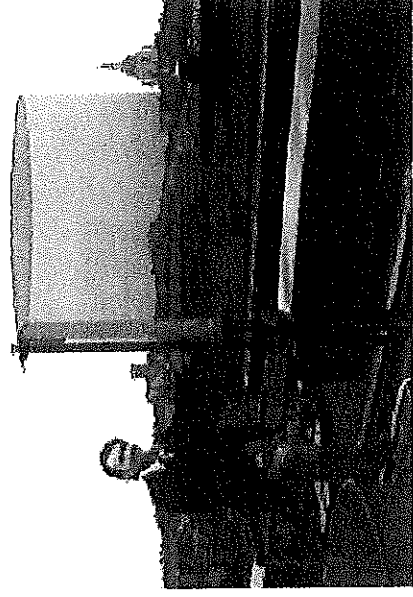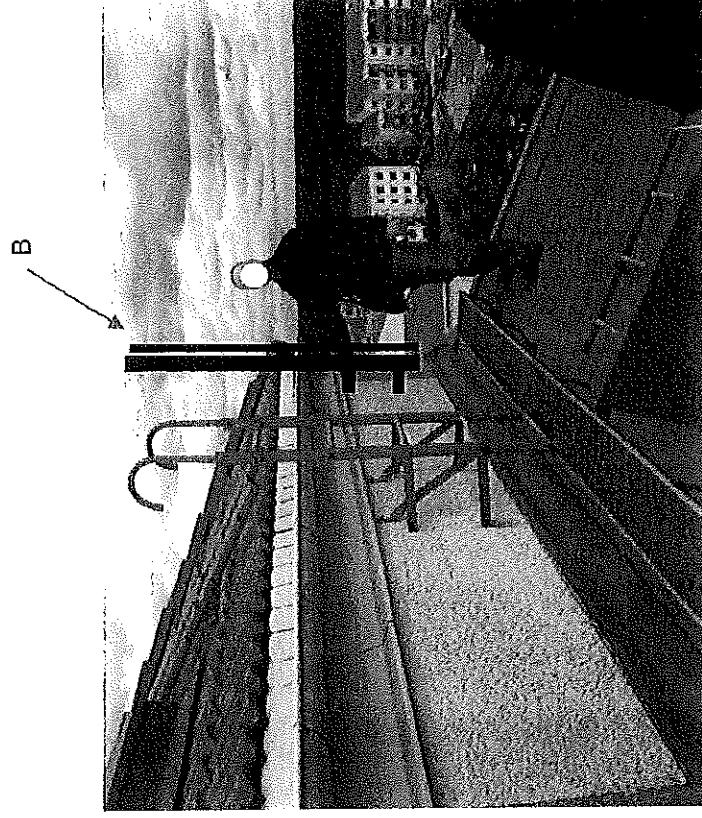


Hi3G Access AB
Mars 2013

(Alla pålar och antenner skall målas i likadan nyans som bakomliggande fasad)

Hi3G Access AB
SiteID: SE0110E
Adress: Dilligensvägen 76, Jarlaberg

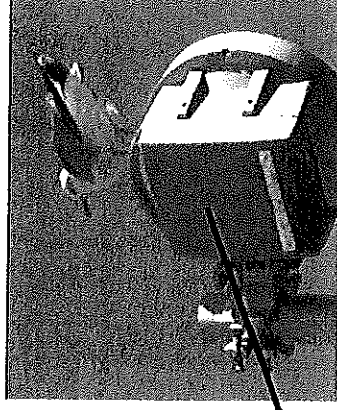

"Minilänk" på pôle

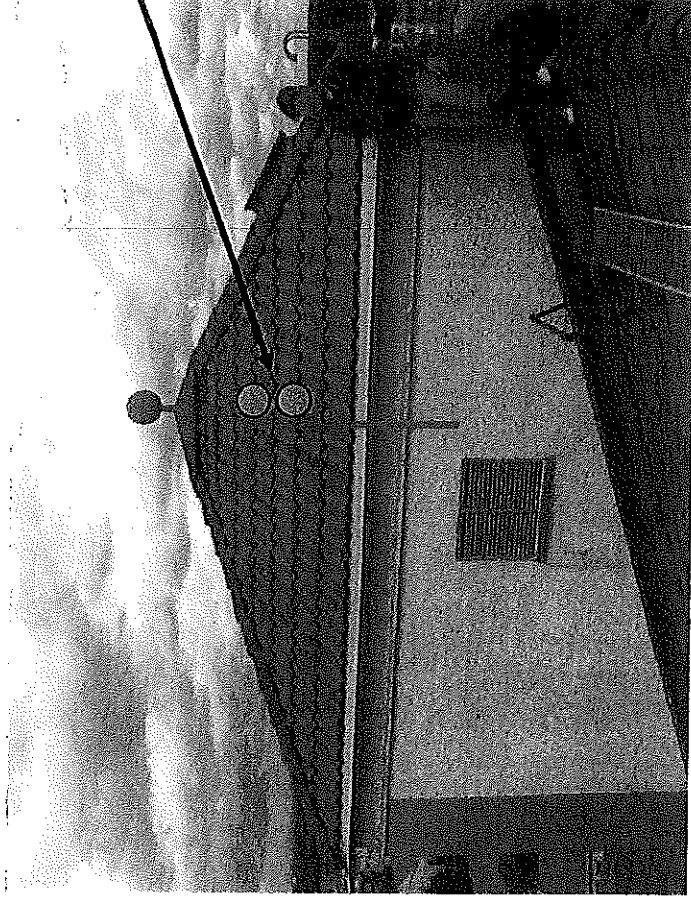

Hi3G Access AB
Mars 2013

(Alla pölar och antenner skall mÖlas i likadan nyans som bakomliggande fasad)

Bit. 4



JM Entreprenad AB

Hi3G Access AB

SITE NAMN OCH ADDRESS

SE0110-E
kv: SICKLAÖN 357:6
DILGENSVÄGEN 78
131 48 NACKA

RITN. NAMIN

PLACERING I FLÄKTEN

SE-A-SE0110-E-040

○

SITE REF. SE-A-SE0110-E

BEF. LUCKA I GOLV
(BYTS UT MOT KRAFTIGARE MATERIAL) —

HINDRAR INTE UTRYMMET FÖR SERVICE
AV FLAKSYSTEM.

-TEKNIKUTRUSTNING PLACERAS I FLÅKTRUM.
UTRUSTNINGEN STÅR FRITT OCH HINDRAR INTE UTRYMMET FÖR AV FLÅKSYSTEM.

FLYTT AV BEF. BELYSNINGSKNA
TILL NY STOLPE MED HANDTAG
FÖR ATT LÄTTARE TA SIG UPP.

**BEF. STEGE HÄNGS OM
TILL MOTSATT SIDA**

KYLLAGREGAT
FÄSTES I TAK
I FLÄKTRUM

FAKTAGGR


6000

5000


PLACERING I FLÄKTRUM

Bil. 4

OBS!
ALLA PÅLÅR OCH ANTENNER SKALL
MÅLAS I LÄGNANDE NYANS SOM
BÄCKMÅLIGANDE FASAD

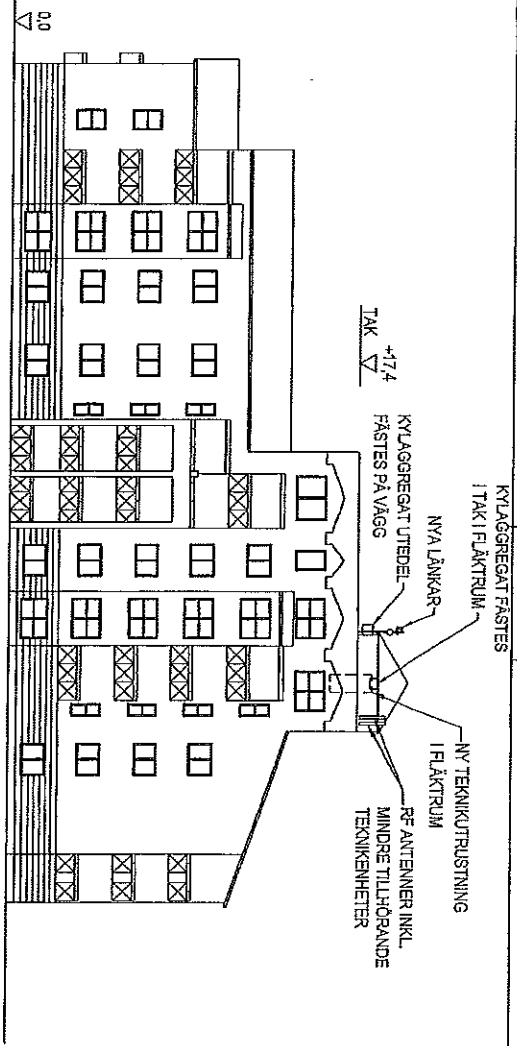

FASAD - SYDÖST

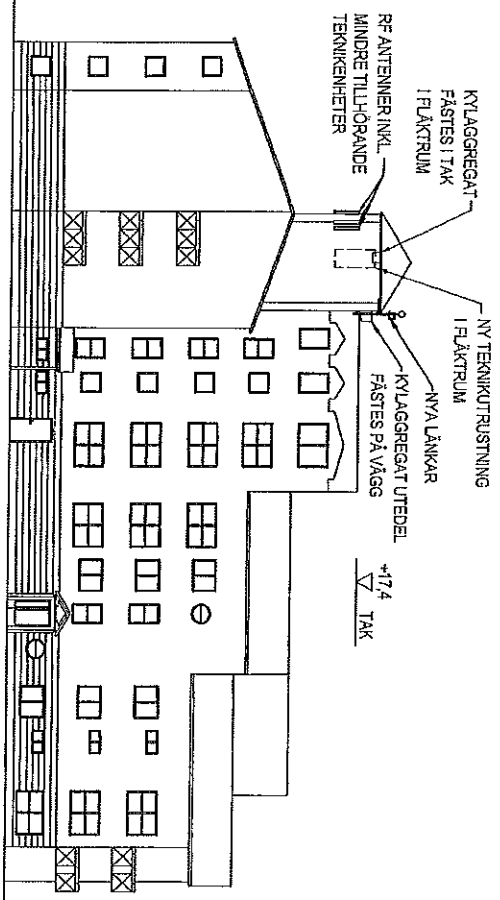

FASAD - NORDVÄST

ALLA MÅTT I mm OM EJ ANNAT ANGES



JM Entreprenad AB

Hi3G Access AB

SITE NAMN OCH ADRESS

SE0110-E
KPC SICKLAÖN 3676
DILLGÄNSVÄGEN 76
131 48 NÄCKA

C	NY PLANFÖRTEGENHET/TEKNIKUTRUSTNING	DN	TEKNIKUTRUSTNING
B	NY TVÄR AV TEKNISKA FÖRUTSÄTTNINGAR	DN	TEKNIKUTRUSTNING
A	AVTÄLLNING	SA	TEKNIKUTRUSTNING
RITN. NAMN



FASADER

RITNINGEN SE-A-SE0110-E-030

SET. C

SITE REF. SE-A-SE0110-E

Bl. 4

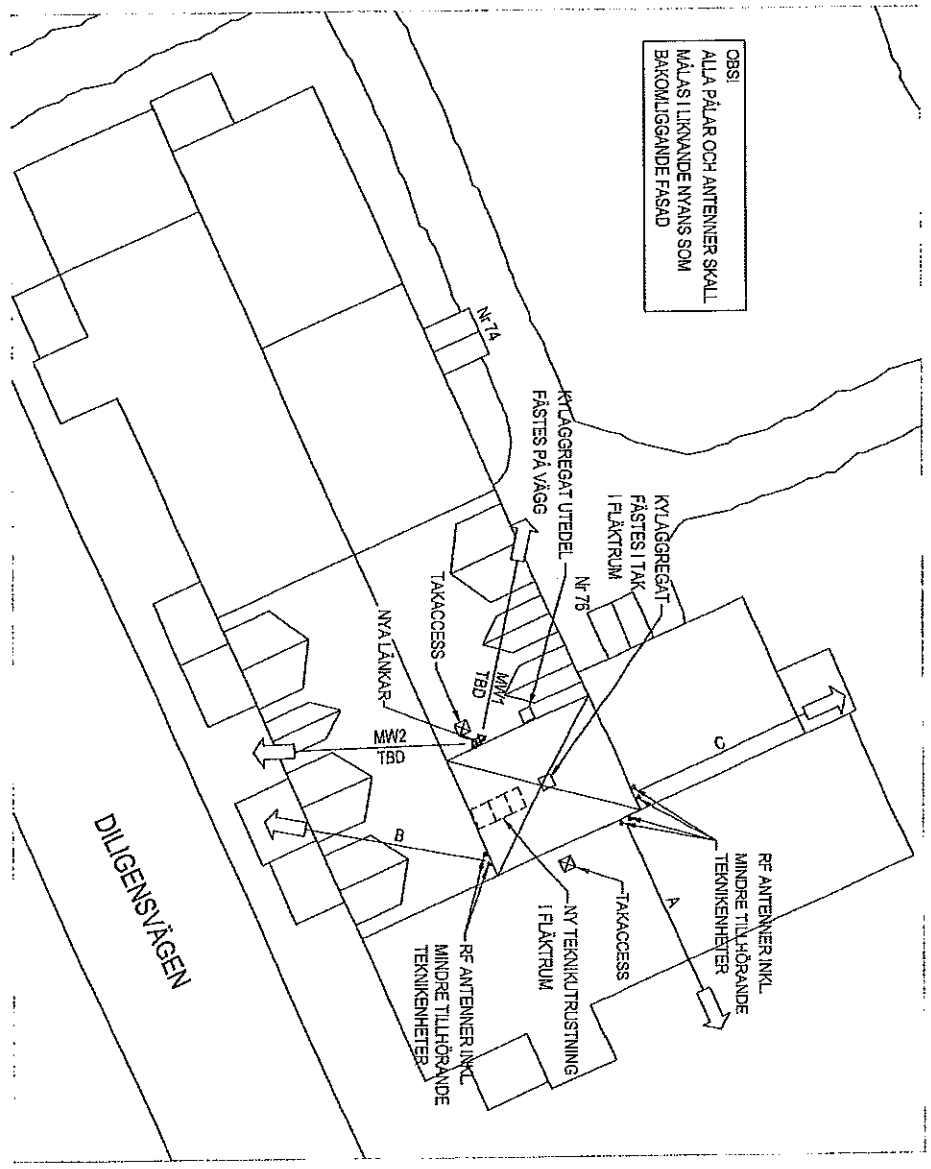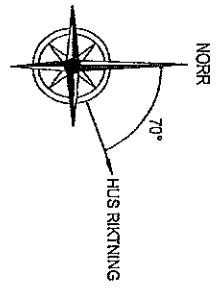

TAKPLAN OCH ANTENNANLÄGGNING

ALLA MÅTT I mm OM EJ ANVÄNT ANGES



JM Entreprenad AB

Hi3G Access AB

SITE NAMN OCH ADDRESS

SE0110-E
KV: SICKLAÖN 367-6
DILIGENSVÄGEN 76
131 48 NACKA

RITN. NAMN

TAKPLAN - ANTENNANLÄGGNING
DETALJ - KONTROLLELEKTRONIK

RITNINGENS NR SE-A-SE0110-E-020


BET. C

SITE REF. SE-A-SE0110-E





FULLMAKT

Fullmakt för Elina Willow Jute att utföra och bevaka, fullfölja, återkalla vår talan angående ledningsrättsansökan avseende fastighet Sicklaön 367:6, Diligensvägen 74-100, Jarlaberg vid Lantmäterimyndigheten i Nacka kommun.

Stockholm den 8 okt 2013



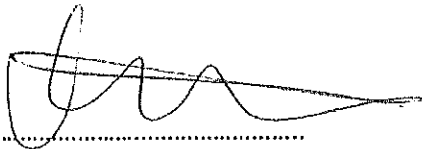


Magnus Forslund
Chefsjurist HI3G Access AB

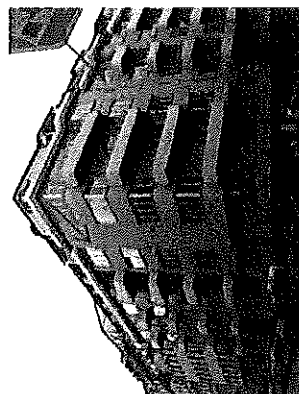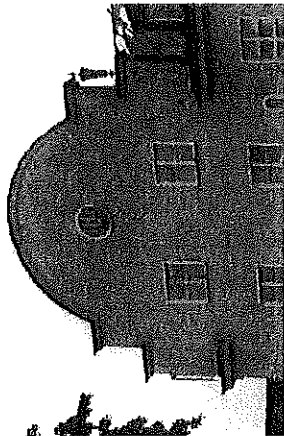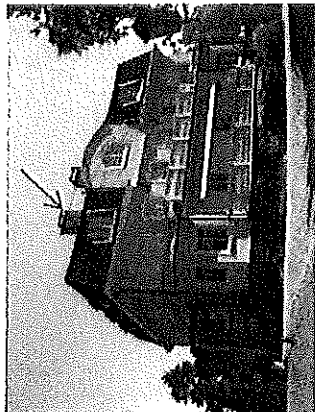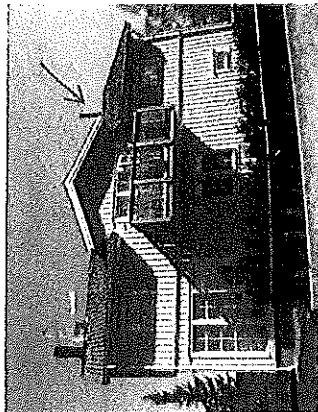

Antennerna finns där människor bor.

Bättre täckning innebär mindre strålning från mobil telefonen som sänder med lägre uteffekt. I dagsläget får mobilen sända med högsta uteffekt för att nå tillbaka till basstationer på långt avstånd. Detta gäller även mobilt bredband med modem eller router som kan sända med lägre effekt när täckningen är bättre.

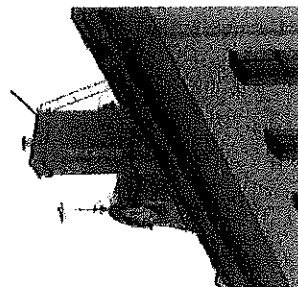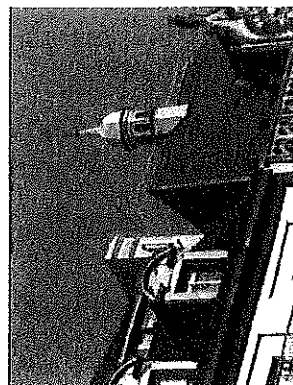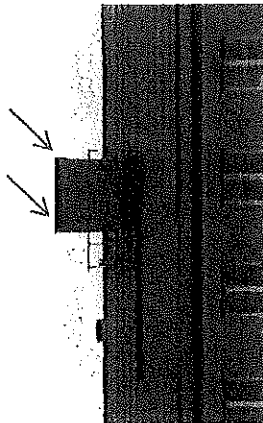

PROTOKOLL EMF-MÄTNING BASSTATION

2004-10-26-Rev B

Mätningen avser verifiera att basstationen uppfyller både Statens Strålningsskyddsinstitutets allmänna råd SSI FS 2002:3 och Europeiska Unionens rekommendation 1999/519/EG för energitäthet i elektromagnetiska fält.

För yrkesmässig verksamhet gäller Arbetsmiljöverkets föreskrift AFS 1987:2

Om uppmätt effekttäthet inte överskrider referensnivån, överskrider aldrig grundrestriktionen enligt 1999/519/EG.

Fastighetsuppgifter		Basstationuppgifter	
Ägare	Brf Lommen	Ägare	3
Adress	Möregatan 8	Adress	Möregatan 8
Kontaktperson	G. W. W.	Site nr	SC0034E
Telefonnummer	08-4444444	Typ	Tak/fasad/mast
		System	UMTS
Mätinstrument	Typ EMR-30 2244/30	Serienr	Kalibrerad
Prob	Prob EFP 8.3 2244/90.20	AS-0025	2012-07-11
			2012-07-03
Mätsond	Frekvensområde	Arbets temperatur	Felvisning
EFP 8	100 kHz - 3 GHz	0 - 50 °C/[0 - -10 °C]	±2,3 dB[+0,5 - -3 dB]

Uppmättn. av referensnivåer i utrymmen närmast skyddsområdet.

Utrymme:	Max / Medelvärde	avläst	korrigerad + 10 dB
Trapphus utanför hiss pl 6	Max	0,0007	W/m²
	Medelvärde / 6 min	0,0004	W/m²
Blomsterrabatt på gården rakt ut från dörren (vid tegelramen)	Max	0,0004	W/m²
	Medelvärde / 6 min	0,0003	W/m²
Mitt på takalltan 6 tr lägenhets.nr 62	Max	0,0090	W/m²
(Hos Camilla W.)	Medelvärde / 6min	0,0058	W/m²
Mitt i vindsvåningen i lägenhet nr 62	Max	0,0013	W/m²
	Medelvärde / 6min	0,0005	W/m²
Trapphus utanför hiss BV	Max	0,0010	W/m²
	Medelvärde / 6min	0,0003	W/m²
Sovrum Eriksson plan 6	Max	0,0016	W/m²
	Medelvärde / 6min	0,0006	W/m²
Balkong Eriksson plan 6	Max	0,0022	W/m²
	Medelvärde / 6min	0,0001	W/m²
Vind ovanpå Erikssons lägenhet	Max	0,0004	W/m²
	Medelvärde / 6min	0,0003	W/m²

Referensnivåer: GSM 900 4.6 W/m², GSM 1800 9 W/m², UMTS 10 W/m², LTE 2600 10 W/m²

Resultat

Anläggningen uppfyller kraven enligt SSI:s och Europeiska Unionens rekommendationer.



Referensnivån överskrider.



En utredning erfordras för att klargöra om grundrestriktionen överskrider.

Ev. förslag till åtgärd.

Mätföretag

Ort

Stockholm


Resultat: 10.000 gånger under referens/gränsvärdet

Resultat: 100.000 gånger under referens/gränsvärdet

Kopia på senaste mätning utfört 2012-09-17


Antennens driftområde.

Inom det s.k. "driftområdet" finns risk för att gränsvärdet för allmänheten kan överskridas. Dvs utanför detta område är det tekniskt omöjligt att överskrida gränsvärdet som för UMTS är 10 W/ m²

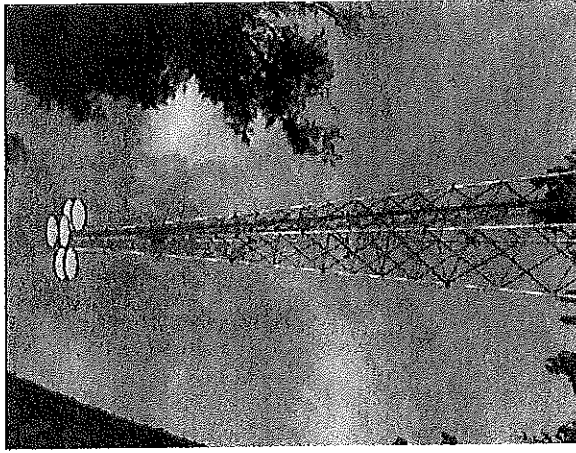

Diameter: 3 meter

Höjd: Antennhöjd + 20 cm

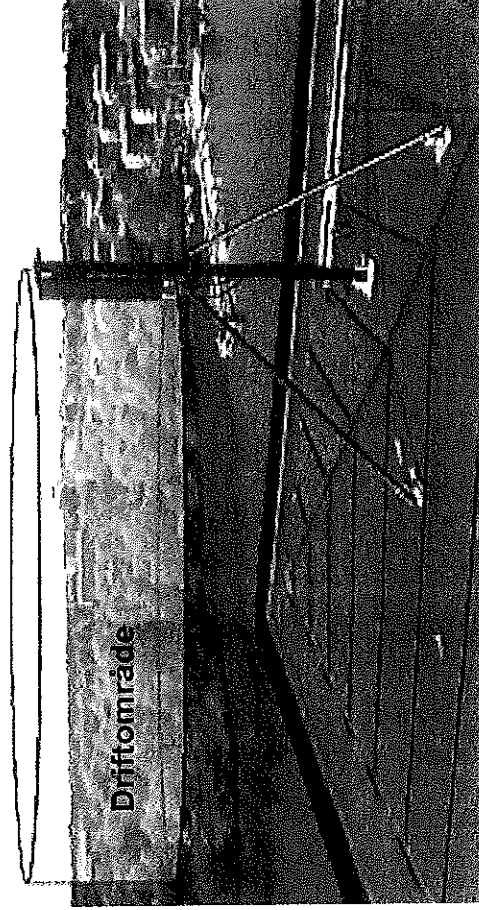

www.stralsakerhetsmyndigheten.se

www.av.se

www.boverket.se

www.elsak.se

www.pts.se

www.sos.se

f.d. Statens Strålnings Institut


Arbetsmiljöverket

Boverket

Elsäkerhetsverket

Post och Telestyrelsen

Socialstyrelsen

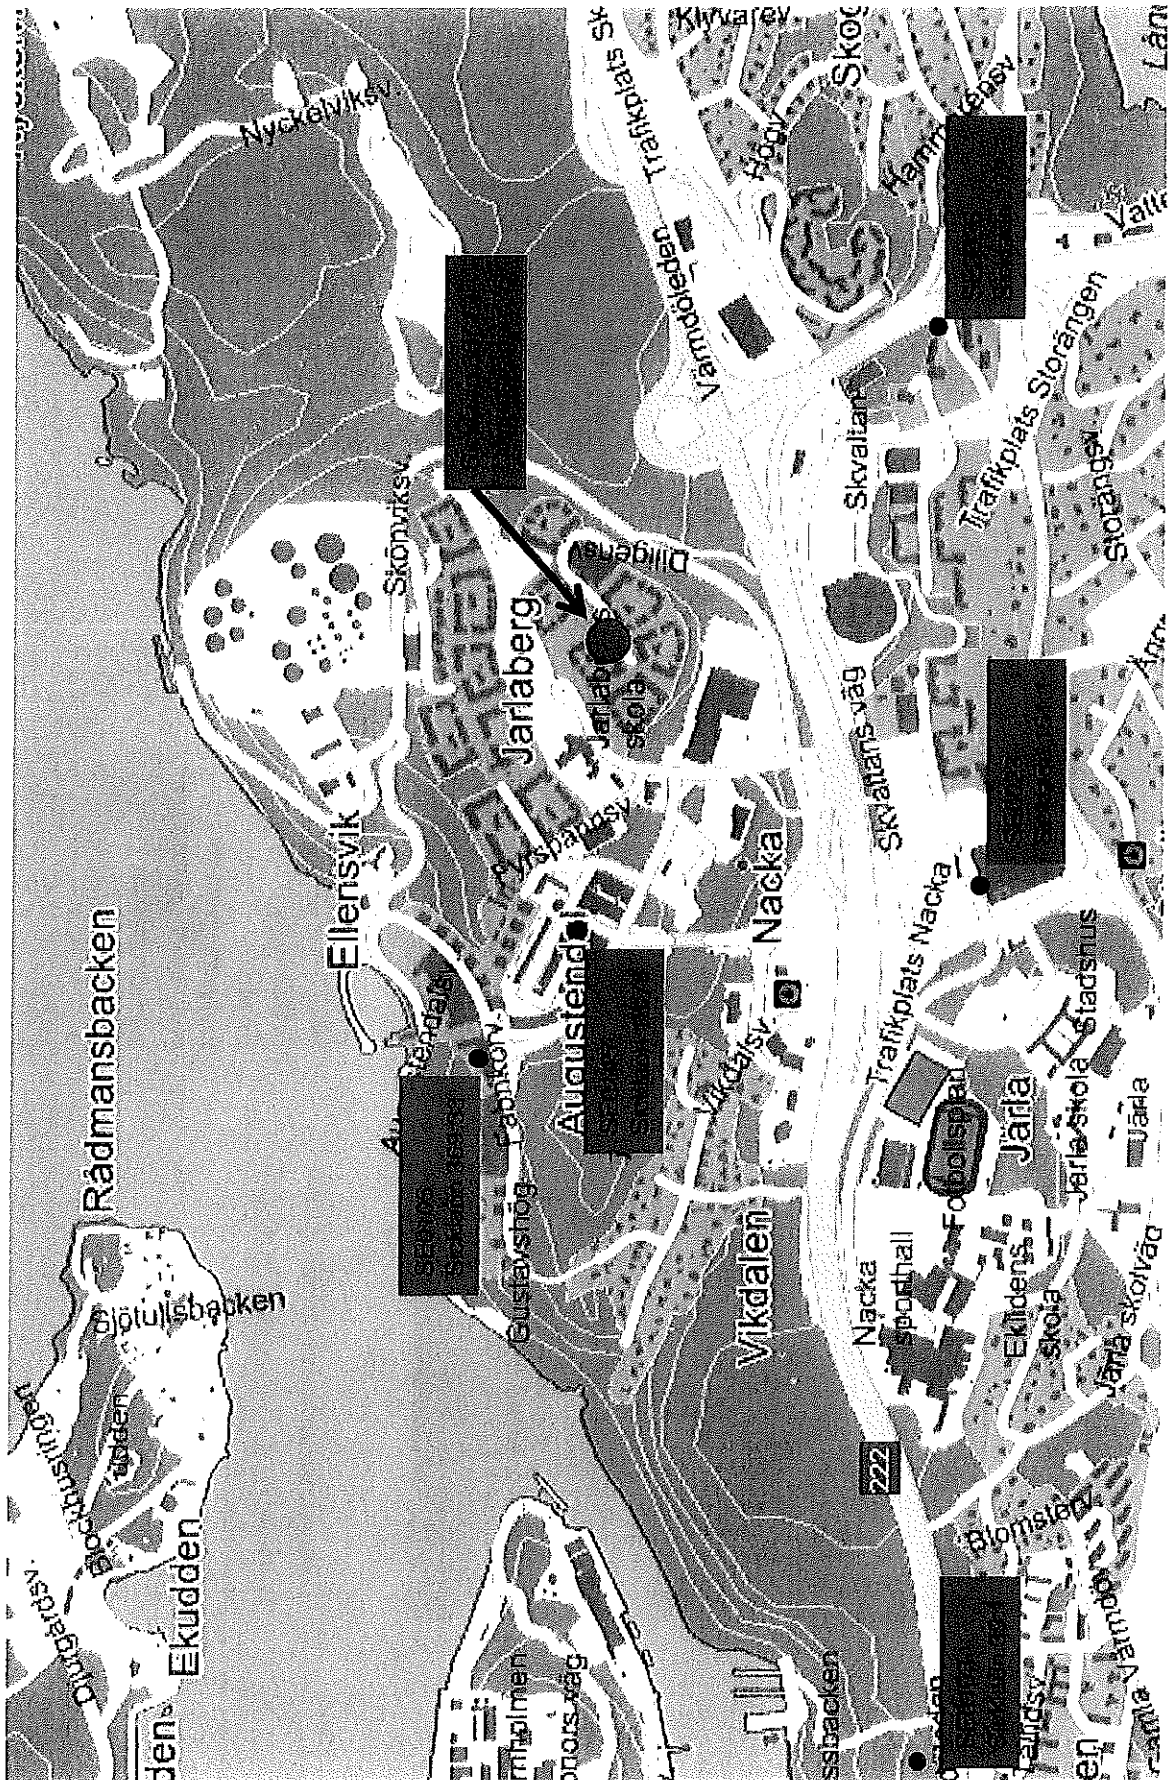

No. 5 /2013

H3G ACCESS AB
(org.nr 556593-4899)

Written resolutions per capsulam of the Board of Directors dated 30 August 2013

Authorisation to appoint legal counsel(s) to represent the Company before any court, tribunal or administrative body


It is noted:

1. that the minutes be kept by Mr. Marcus Wallenberg and approved by all Directors; and
2. that it is proposed that the Company empowers and authorises any one of Mr. Peder Ramel, the Chief Executive Officer of the Company, Mr. Grant Stevenson, the Chief Financial Officer of the Company, and Mr. Magnus Forslund, the General Counsel of the Company to appoint, authorise and instruct legal counsel(s) to represent, and appear for and on behalf of, the Company in any court, tribunal or administrative body for the purposes of commencing, conducting, defending, seeking and agreeing in reconciliation or appealing any claim, application, arbitration, hearing or proceeding.


It is unanimously resolved:

1. that, any one of Mr. Peder Ramel, the Chief Executive Officer of the Company, Mr. Grant Stevenson, the Chief Financial Officer of the Company, and Mr. Magnus Forslund, the General Counsel of the Company, be and is hereby empowered and authorised to appoint, authorise and instruct legal counsel(s) to represent, and appear for and on behalf of, the Company in any court, tribunal or administrative body for the purposes of commencing, conducting, defending, seeking and agreeing in reconciliation or appealing any claim, application, arbitration, hearing or proceeding;
2. that, any one of Mr. Peder Ramel, Mr. Grant Stevenson and Mr. Magnus Forslund be and is hereby authorised to sign for and on behalf of the Company any power of attorney or other document for the purpose of appointing, authorising or instructing legal counsel(s) for the above mentioned purposes; and
3. that the above authorisation will supersede the previous authorisations in this regard.

Approved:

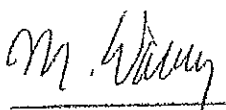

Marcus Wallenberg
Chairman and Minute Keeper

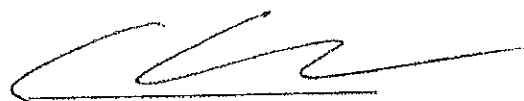

Christian Cederholm
Director

No. 5 /2013

HI3G ACCESS AB
(org.nr 556593-4899)


Written resolutions per capsulam of the Board of Directors dated 30 August 2013

Authorisation to appoint legal counsel(s) to represent the Company before any court,
tribunal or administrative body



Canning Fok
Director

Adine Grate-Axén
Director

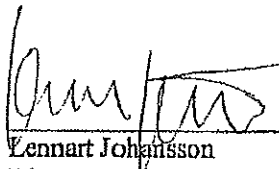

Lennart Johansson
Director

Christian Salbaing
Director



Frank Sixt
Director

No. 5 /2013

III3G ACCESS AB
(org.nr 556593-4899)

Written resolutions per capsulam of the Board of Directors dated 30 August 2013

**Authorisation to appoint legal counsel(s) to represent the Company before any court,
tribunal or administrative body**


Canning Fok
Director

Adine Grate-Axén
Director

Lennart Johansson
Director



Christian Salbu
Director



Frank Sævi
Director


No. 5 /2013


H3G ACCESS AB
(org.nr 556593-4899)


Written resolutions per capsulam of the Board of Directors dated 30 August 2013

Authorisation to appoint legal counsel(s) to represent the Company before any court,
tribunal or administrative body


Canning Fok
Director

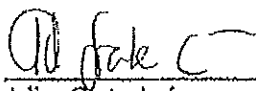
Adine Grate-Axén
Director

 
Lennart Johansson
Director

 
Christian Salbaing
Director


Frank Sixt
Director