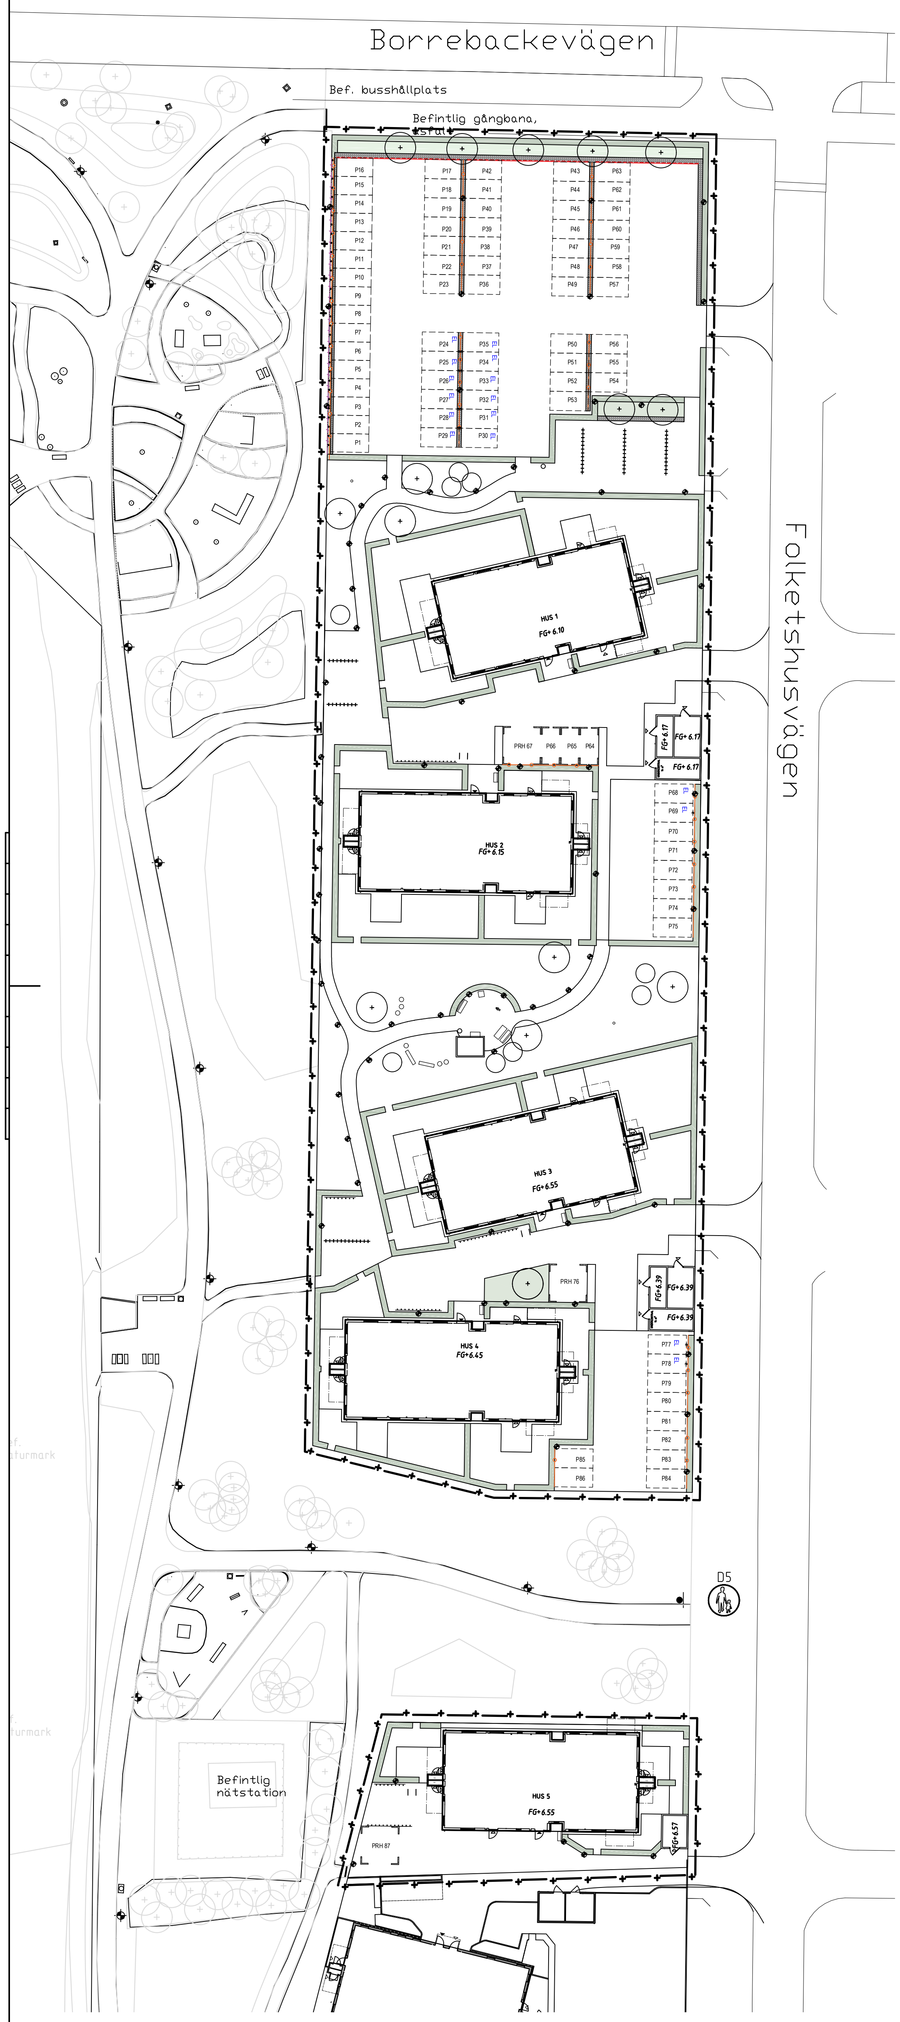

FÖRKLARINGAR

- ARBETSOMRÅDE, 1 m UTANFÖR FAKTISK GRÄNS
- BELÄGGNINGSKANT
- ILLUSTRATIONSLINJE PARKERING
- ANVISNINGSSTAKET PARKERINGSPLATS
- FLÄTVERKSSTÄNGSEL, 1,2m HÖGT
- PARKERINGSPLATS, MÅLAD LINJE
- PLANTERINGSYTA HÄCK/BUSKAR.
- NYTT TRÄD.
- NY SOLITÄRBUSKE.
- BELYSNING
- P00 P-PLATS
- PRH 00 P-PLATS RÖRELSEHINDRAD

PARKERINGSNORM
BILPARKERINGSNORM FLERBOSTADSHUS: 1,1
TOTALT 79 LGH x 1,1 P-NORM = 87 ST P-PLATSER INKL 3 HCP. ANTAL FINNS MARKERAT I PLAN. 87 BILPARKERINGSPLATSER FINNS.

CYKELPARKERINGSNORM FLERBOSTADSHUS: 2,5 VARAV 1 I LÄTTILLGÄNGLIG.
TOTALT 79 LGH x 2,5 P-NORM = 198 PLATSER
200 CYKELPARKERINGSPLATSER FINNS VARAV 128st ÄR LÄTTILLGÄNGLIGA.
UTÖVER DETTA FINNS 3ST PARKERINGSPLATSER FÖR LÅDCYKEL

HÄNVISNINGAR

SE UTFORMNINGSPLANER 101L0501, 101L0502 & 101L0503 FÖR HÖJDER, MARKMATERIAL, PLANTERINGAR OCH UTRUSTNING.

KOORDINATSYSTEM
- SWEREF 99 13.30
HÖJDSYSTEM
- RH2000

SKALSTOCK

0 5 10 20 30
Horisontal skala A1 1:400

BYGGHANDLING

BET	ÄNDRINGEN AVSER	DATUM	SIGN
A	NUMRERING P-PLATS	2021-03-22	JJ

KV VATTENBRYNET

KLAGSHAMN 41:30

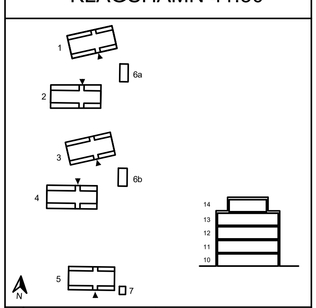

	A	ARKITEKTLAGET SKÅNE AB	tel. 042 19 96 00
	K	BYGGKONSTRUKTIONER	tel. XX
	VS	REJLERS	tel. XX
	V	BRAVIDA	tel. XX
	EL	ROWIDA	tel. XX
	M	LANDSCAPE SYD AB	tel. XX

VEIDEKKE
HSB – där möjligheterna bor
Landscape

UPPDRAG.NR	RITAD/KONSTR. AV	HANDLÄGGARE
373012	JJ	RL
DATUM 2020-03-25	ANSVARIG RL	

NYBYGGNAD BOSTÄDER

SITUATIONSPLAN

SKALA		NUMMER	BET
1:400	/A1	101L0504	
1:800	/A3		