



Redaktion Dino Giribaldi

hus 178

e-post dino@giribaldi.se

Drottningbladet

December 2012

God jul och Gott nytt år

I skrivande stund viner vinden och snön yr verkligen runt knuten. Det ser ut som att det utvecklar sig till en riktig vargavinter. Hur mycket som beror på klimatförändringarna lär visa sig med tiden.

Man kan aldrig undgå att tänka på ökade kostnader för såväl snöröjning som uppvärmning. Det är bara att hoppas på att den stränga vintern inte håller i sig för länge.

I vanlig ordning har vi åter råkat ut för några nya vattenläckor, bara elände.

Annars började året med nyinvigning av kvartersgården efter det stora sabotaget. Lokalen är nu helt återställd och delvis ombyggd.

I samband med styrelsens rundvandring i september konstaterades att asfaltbeläggningen på sina håll är dålig och att asfalteringen, som ligger i vår underhållsplan år 2010, nu måste planeras.

Tanken från styrelsens sida har de senaste åren varit att samordna asfaltering och utbyte av belysning med en upprustning av utemiljön i stort. En extra stämma var planerad i höstas, men efter inhämtat förslag från *Grontmij arkitektur och samhällsbyggnad*, beslöt styrelsen att avvakta och utföra så mycket som möjligt av arbetet i egen regi. Våra anställda har till viss del börjat röja.

Tanken framöver är att låta de boende få vara med och tycka till om sin egen närmiljö.

Skissen över hur en förnygring av området skulle kunna se ut finns på sista sidan. Observera att detta enbart är en idéskiss över rött område.





Vicevärdskontoret har expeditionstider
måndagar 17.30-19.00.
Tel. nr till expeditionen är: 0418-253 20
Mobiltelefonnumret till Ove Herre är:
0709-14 60 77



Festlokalen kan du hyra och då gäller följande regler:
Bokning sker måndagar på vicevärdskontoret på expeditionstid, eller per telefon 253 20 samma tid.
Nycklar hämtas på vicevärdskontoret under expeditionstid samma vecka som du skall bruka lokalen.

Särskilda uthyrningsregler har utarbetats på grund av skadegörelse.



Källsortering blir lätt i våra nya fina miljöhus.
Var noga med sorteringen och tänk på att varje kärl som innehåller felsorterat material kan komma att innebära extrakostnader i form av straffavgifter för föreningen.




Trädgårdsavfall hämtas sista helgen i varje månad, förutom vintermånaderna.
Container placeras bakom miljöhus 2 och kommer strax innan helgen och hämtas som regel på måndagsmorgonen.
Eftersom entreprenören samordnar detta med andra leveranser kan både dag för utsättning och hämtning av container variera något.
Skottkärror som kan lånas sätts ut vid containern de aktuella dagarna.

Spara gärna detta meddelande!



Styrelsen för 2012/2013

Dino Giribaldi ordf.
Ingvar Eriksson v. ordf.
Glenn Ekvall sekr.
Eva-Marie Persson
Lennart Jönsson
Leif Fransson
Johan Svedström hsb representant
Ronny Andersson suppleant
Sofie Macleod suppleant
Ove Herre vicevärd (adjungerad)

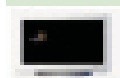

Information på Internet

Besök gärna sidan, där vi lägger ut nyheter löpande under året..

www.hsb.se/landskrona/drottningen



Bilparkering

Under vintern är det särskilt viktigt att bilarna ställs in i garagen för att underlätta för snöröjning och renhållning, men även för att gästande bilar skall ha en chans att parkera inom området.
-Tänk också på att det är förbjudet att parkera utanför markerade p-platser.



Golf

2012 års Golfmästerskap och utmaning mot Brf Tornet ägde rum fredagen den 10 augusti 2012. Drottningen vann återigen med 338 slag mot Tornets 350 slag. Drottninggårdsmästarinna blev återigen Elena Nilsson på fina 63 slag och Drottninggårdsmästare blev en nykomlig i föreningen, Ove Eriksson, på 69 slag. I matschspelscupen med deltagare från både Tornet och Drottningen segrade Tornets Ulla Cöster över Drottninggårdens Ingvar Eriksson efter sudden death på 19:e hålet.

Grattis till alla vinnare.

Föregående mästare i Drottninggården:

2011 Elena Nilsson och Anders Nordström

2010 Hildegund Petersson och Göran Nilsson

2009 Linnea Knutsson och Bengt Nilsson

2008 Gullan Sandberg och Peter Lundberg

2007 Elena Nilsson och Mats Knutsson

2006 Marianne Andersson och Nils Olsson

2005 Linnea Knutsson och Mats Knutsson

2004 Emelie Herre och Roy Beremark.

2003 Ingrid Ljungqvist och Peter Lundberg

2002 Yvonne Westerlund och Stefan Petersson

Boule och Canasta


Boulespel pågår utomhus på våra egna banor. Onsdagar kl 13.30 och söndagarr kl 10.30. Under oktober träffas vi på boulebanan och därefter bestämmer vi om det blir utespel eller vi åker ner till boulehallen, beroende på vädret.

Canastaspelet börjar onsdag den 3/10 kl 18.30

Den som vill ha mer info kan skicka ett mejl till drottningboule@gmail.com

Julfesten är tänkt att gå av stapeln den 15/12

Karl-Gustav / Boule- och Aktivitetskommittén

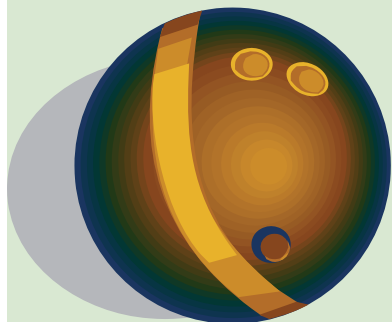

Aktuella frågor

Planprogram för Norra Borstahusen

I samband med planarbetet för Norra Borstahusen har föreningen yttrat sig. Du kan ta del av såväl hela planprogrammet som vårt yttrande. Gå ut på Internet <http://www.hsb.se/landskrona/drottningen> och ladda ner

-programsamråd

-yttrande över planprogram norra Borstahusen

Drottningens styrelse med anställda



Stående från vänster: Lennart Jönsson, Ronny Andersson, Eva-Marie Persson, Leif Fransson, Ingvar Eriksson, Sittande från vänster: Lars-Åke Brandt, Glenn Ekvall, Dino Giribaldi, Sofie Macleod och Ove Herre.


Johan Svedström (HSB-representant) saknas.

Budget för 2013 i sammandrag

Styrelsen har fastställt budgeten för år 2013

och här följer ett kort sammandrag (belopp i tkr)

Intäkter	15 798
Underhåll	-3 815
Drift	-4 594
Teknisk förvaltning	-2 141
Personalkostnader	-1 153
Övriga kostnader	-542
Avskrivningar	-1 274
Finansiella poster	-2 300
ÅRETS RESULTAT	-21

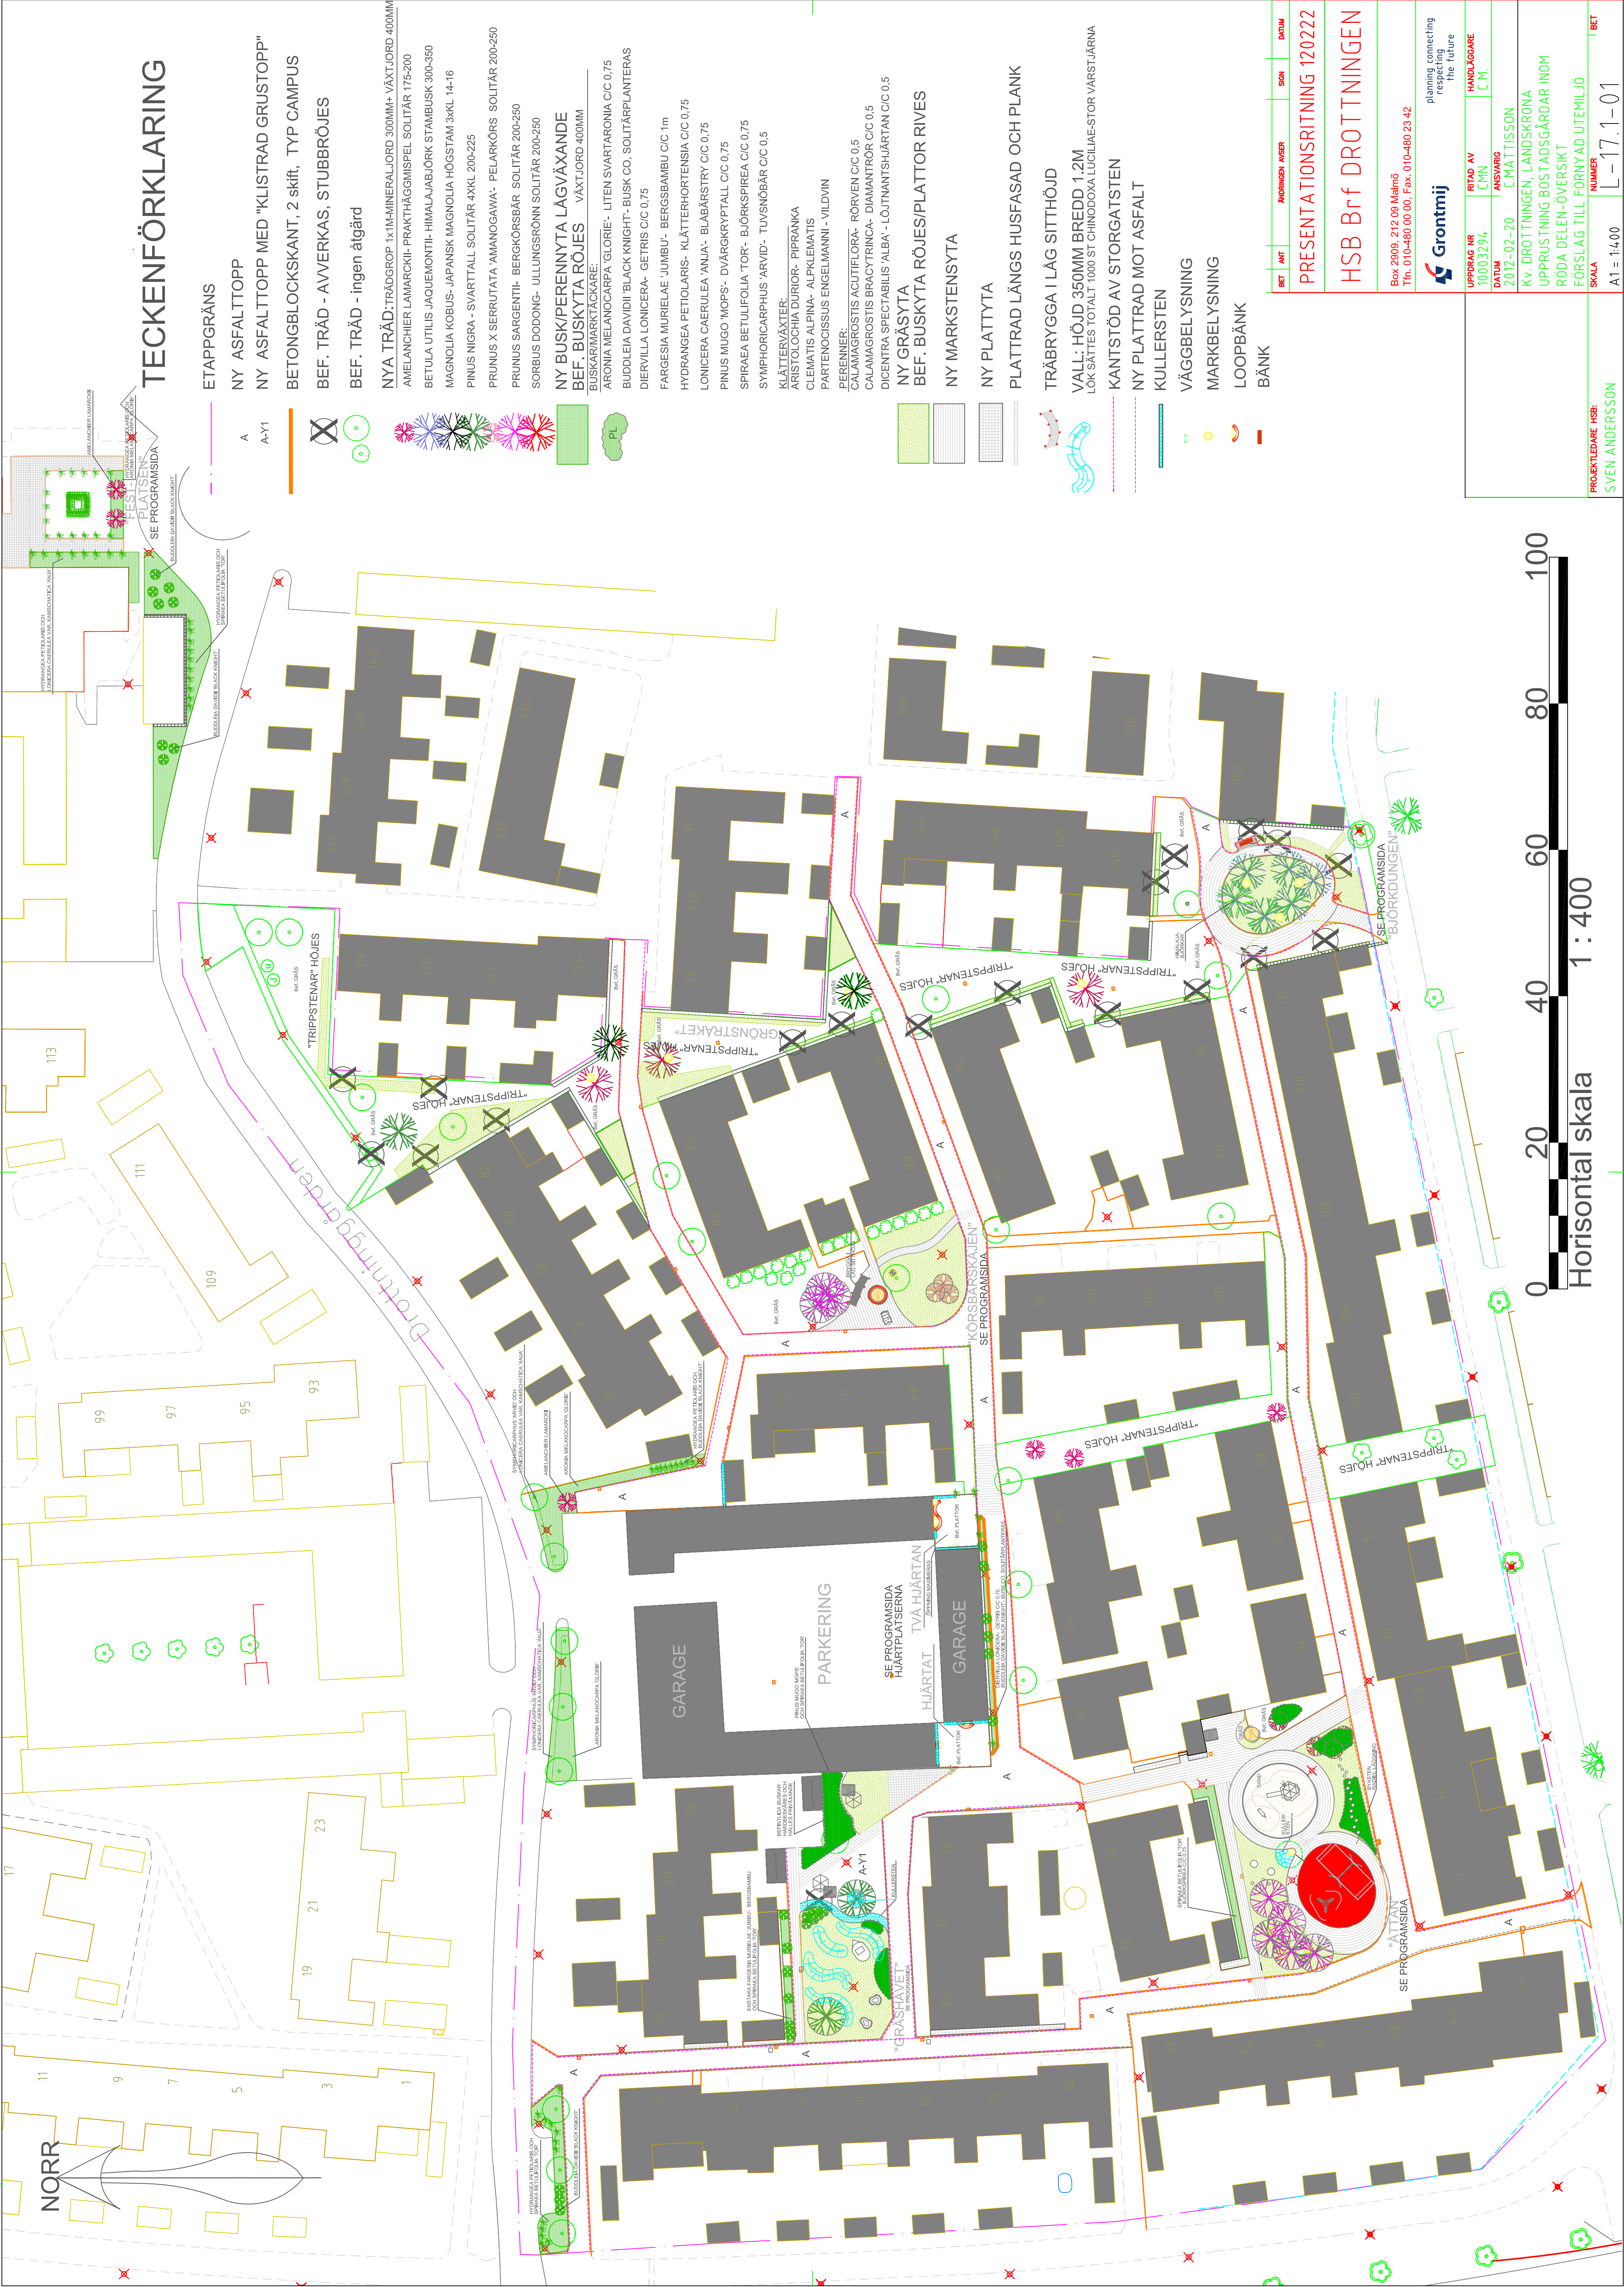

TECKENFÖRKLARING

ETAPPGRÄNS

NY ASFALTTOPP

NY ASFALTTOPP MED "KLISTRAD GRUSTOPP"

BETONGBLOCKSKANT, 2 skift, TYP CAMPUS

BEF. TRÄD - AVVERKAS, STUBBRÖJES

BEF. TRÄD - ingen åtgärd

NYA TRÄD: TRÄDGROP 1x1M MINERALJORD 300MM+ VÄXTJORD 400MM

AMELANCHIER LAMARCKII- PRAKTHÄGGMISPEL SOLITÄR 175-200

BETULIA UTILIS JAQUEMONTII- HIMALAJABJÖRK STAMBUSK 300-350

MAGNOLIA KOBUS- JAPANSK MAGNOLIA HÖGSTAM 3xKL 14-16

PINUS NIGRA - SVARTTALL SOLITÄR 4xKL 200-225

PRUNUS X SERRUTATA 'AMANOGAWA'- PELARKÖRS SOLITÄR 200-250

PRUNUS SARGENTII- BERGKÖRSBÄR SOLITÄR 200-250

SORBUS DODONG- ULLUNGRÖNN SOLITÄR 200-250

NY BUSK/PERENNITYA LÄGVÄXANDE

BEF. BUSKYTA RÖJES VÄXTJORD 400MM

BUSK/ARKMARKTÄCKARE:

BUDDLEIA DAVIDII 'BLACK KNIGHT'- BUSK CO. SOLITÄR/PLANTERAS

DIERVILLA LONICERA- GETRIS C/C 0,75

FARGESIA MURIELAE 'JUMBU'- BERGSBAMBU C/C 1m

HYDRANGEA PETIOLARIS- KLÄTTERHORTENSIA C/C 0,75

LONGICERA CAERULEA 'ANJA'- BLÅBÄRSTRY C/C 0,75

PINUS MUGO 'MOPS'- DVÄRGKRYPTALL C/C 0,75

SPIRAEA BETULIFOLIA 'TOR'- BLÖRKSPIREA C/C 0,75

SYMPHORICARPUS 'ARVID'- TUVSNÖBÄR C/C 0,5

KLÄTTERVÄXTER:

ARISTOLOCHIA DURIOR- PIPRANKA

CLEMATIS ALPINA- ALPKLEMATIS

PARTENOCCIUSUS ENGELMANNII- VILDVIN

PERENNIER:

CALAMAGROSTIS ACUTIFLORA- RÖRVEN C/C 0,5

CALAMAGROSTIS BRACYTRINCA- DIAMANTRÖR C/C 0,5

DICENTRA SPECTABILIS 'ALBA'- LÖTNANTSHJÄRTAN C/C 0,5

NY GRÄSYTA

BEF. BUSKYTA RÖJES/PLATTOR RIVES

NY MARKSTENSYTA

NY PLATTYTA

PLATTRAD LÄNGS HUSFASAD OCH PLANK

TRÄBRYGGA I LÅG SITTHÖJD

VALL: HÖJD 350MM BREDD 1,2M

LÖK SÄTTES TOTALT 1000 ST CHINODXA LUCILIAE-STOR VARSTJÄRNA

KANTSTÖD AV STORGATSTEN

NY PLATTRAD MOT ASFALT

KULLERSTEN


VÄGBELYSNING

MARKBELYSNING

LOOPBÄNK

BÄNK

BET	ANT	ANORDNING AVSER	SSN	DATUM
PRESENTATIONSRTNING 120222				
HSB Brf DROTTNINGEN				
Box 2908, 212 09 Malmö Tfn. 010-480 00 00, Fax. 010-480 23 42				
 Grontmij planning connecting respecting the future				
UPPRAG NR	RTIO AV	CMN	HANDLIGGARE	
10003294	CMN	ANSVARS	C.M.	
DATUM	2012-02-20 C.MATISSON			
Kv. DROTTNINGEN, LANDSKRONA				
UPPRUSTNING BOSTADSGÅRDAR INOM				
RÖDA DELEN-ÖVERSIKT				
FÖRSLAG TILL FÖRNYAD UTEMILJÖ				
SKALA	NUMMER	BET		
A1 = 1:400	L-17.1-01			

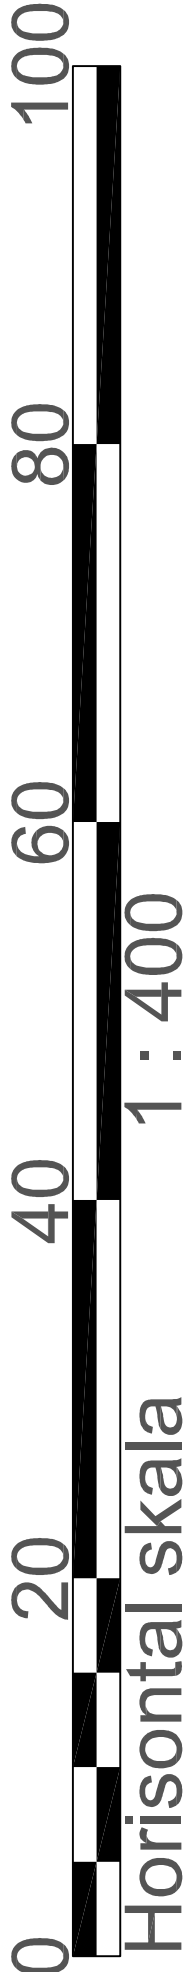

Horizontal skala 1 : 400

REF:

~L-model1810.dwg
~L-model1817.dwg
~L-model1817.dwg
~L-model1817.dwg

PL01: 2012-2-24 09:15 U:\HSHALBYG\01\UPPRAG\10003294-BRF.DROTNINGEN\HSB LANDSKRONA\09_ARBETSMATERIAL\RTNING\L-RITDEF\L-17-1-01.DWG MATTISSON, CHRISTIN