


21 20 19 18 17 16 15 14 13 12 11 10 9 8 7 6 5 4 3 2 1

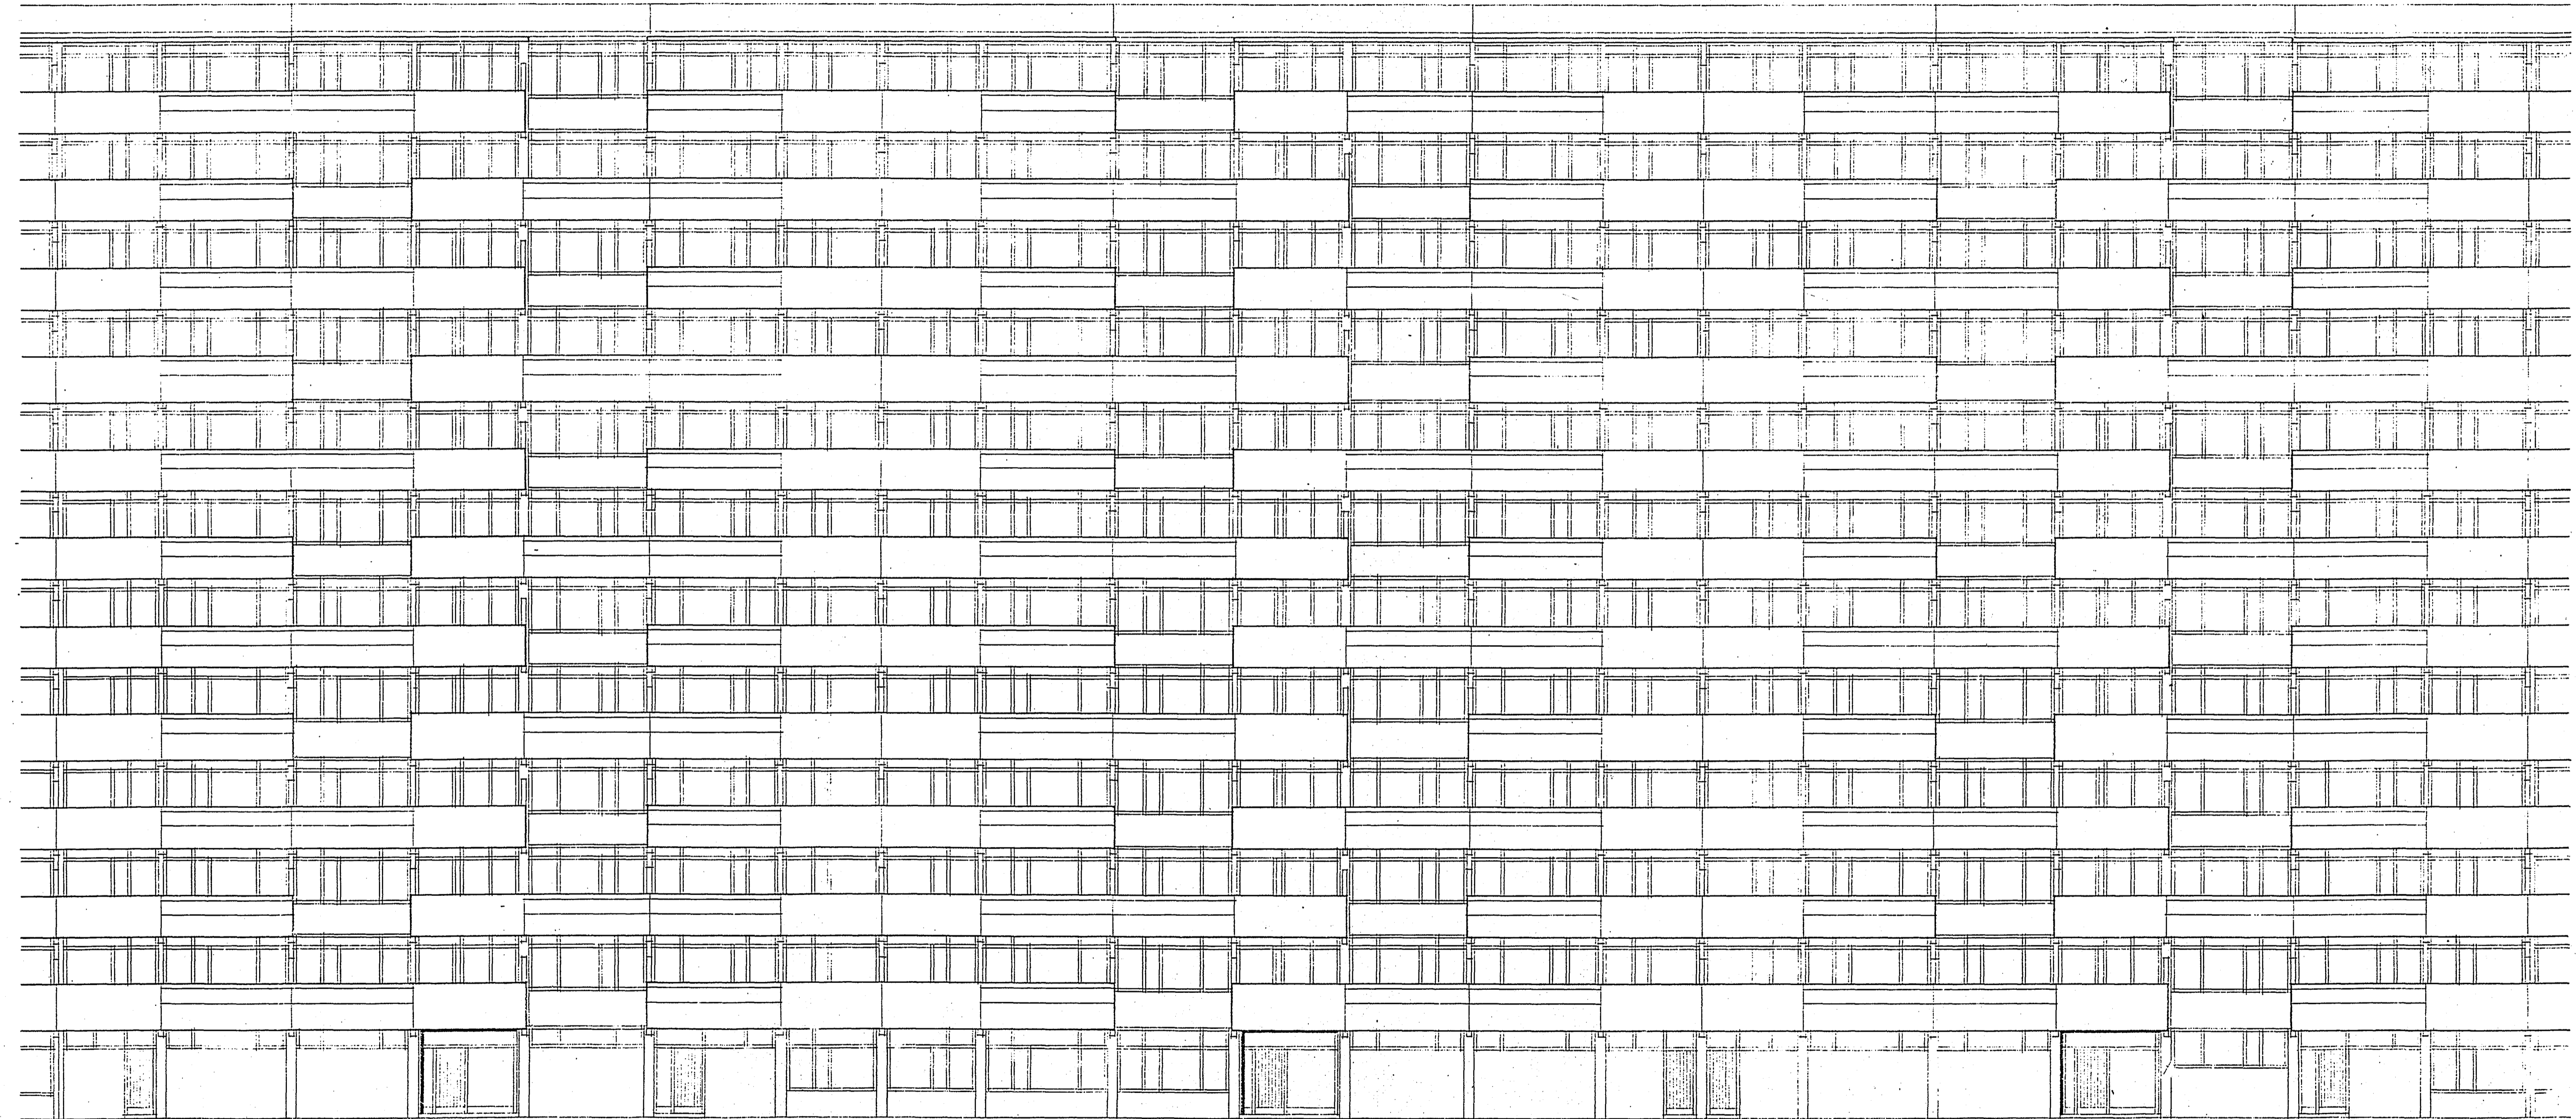

7

8

9

ANMÄRKNINGAR

SKALA	1:100
1:50	
1:20	

HÄNVISNINGAR

8m	

X-LITT SNICKERIER

Litt	Benämning	B	H	Anmärkning

RITNINGÄNDRINGAR

Litt	Datum	Ansöande	Löpa	Prövat	Sign
122.62		OMRITAD			
262.62		KOHL & JUST			L.R.

BYGGNADSENTREPRENOR

Antal	Datum	Sign

Godk. av Best / 19

För Prel. län	/	19
För B-löv	/	19
Entrepr ritn	/	19
För anbud	/	19
Ytm kost	/	19

HSB:s RIKSFORBUND ARKITEKTKONTORET

Flödinggatan 41 Stockholm SE Box 18029 Tel lok 54 65 40 rås 54 66 40
 Kopior beställas från ritningsarkivet tel ankn 319
 Övriga förfrågningar betr denna ritning pr tel ankn
 Samtal gällande byggnadsentreprenaderna

ÖFN TÄBY-GÅNDBOAP

Kr. VENUS
 PASAD YTTERBÄGGE

3373 E 7-9 135

75.
17-01