


New ways to share.
 Now you can send files to Slack or present in Zoom without leaving Dropbox.

Get the feedback you need
 Tag someone to work together on this file.

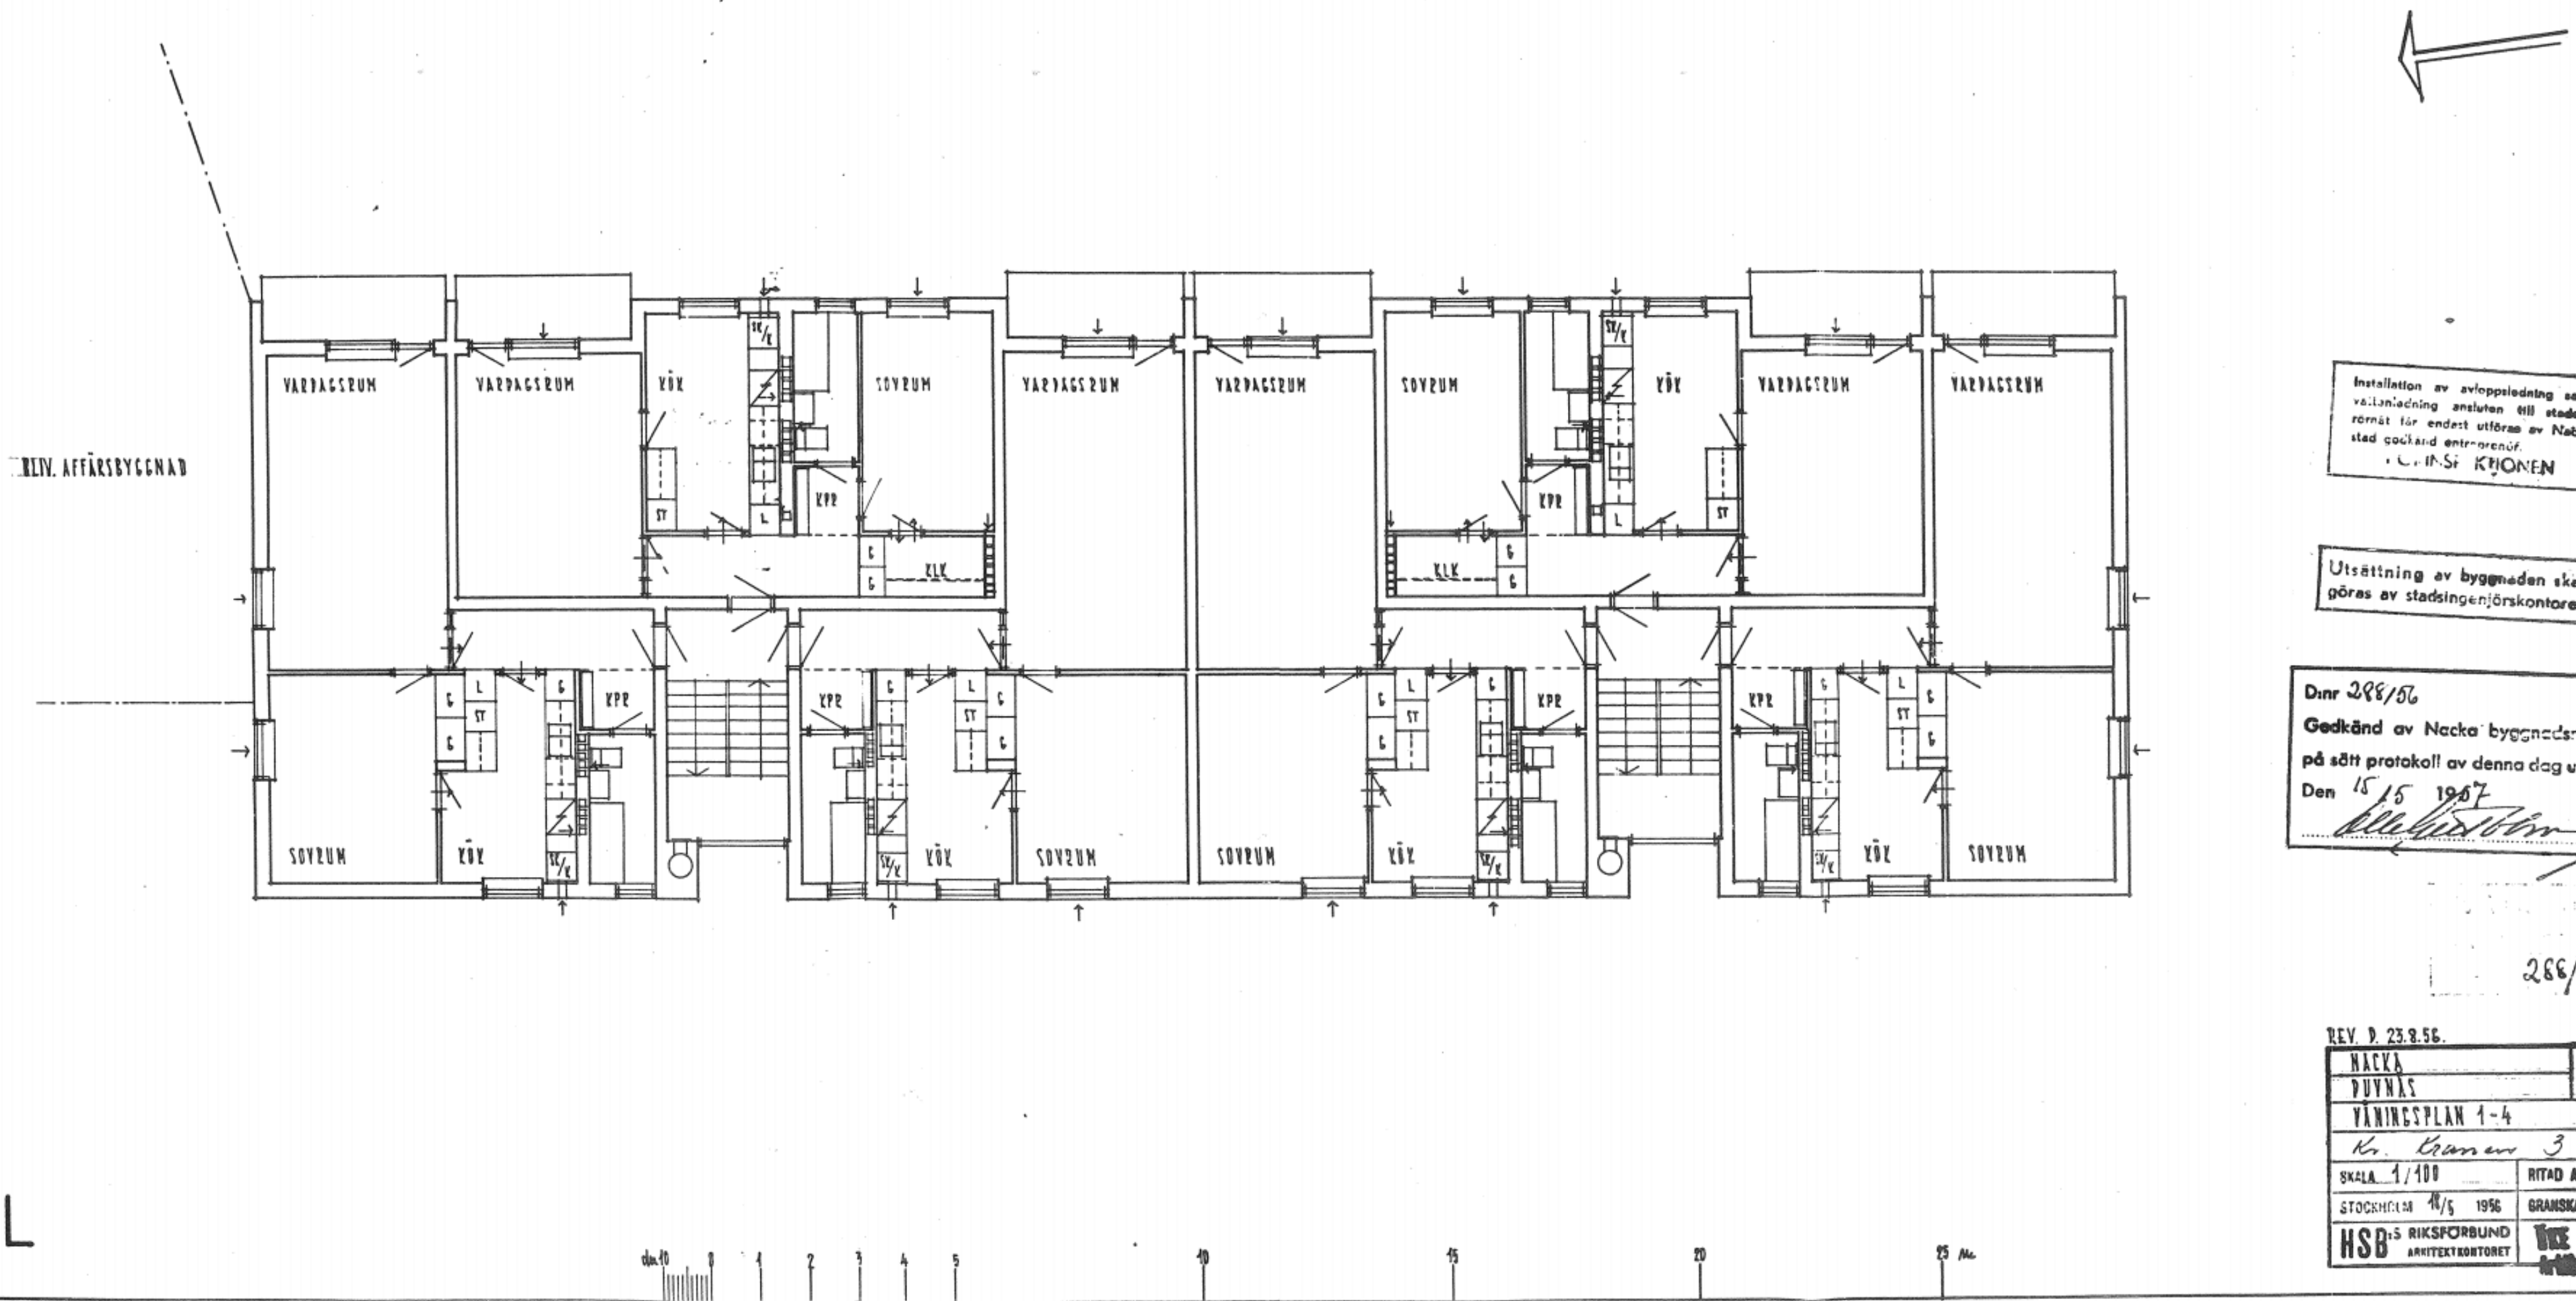

Installation av avloppsledning av
 va.Linledning ansluten till stad
 römnät för endast utföras av Nacka
 stad godkänd entreprenör.
 C. H. S. KNÖNEN

Utsättning av byggnaden ska
 göras av stadsingenjörskontoret

Dnr 288/56
 Godkänd av Nacka byggnads-
 på sätt protokoll av denna dag v
 Den 15 1957
[Signature]

REV. D. 23.8.56.

NACKA
PUVNÄS
VÄNINGSPLAN 1-4
Kr. Gården 3
SKALA 1/100
STOCKHOLM 11/5 1956
GRANSKAD
HSB RIKSFÖRBUND ARKITEKKTÖRETT